

# 史河安徽段防洪治理工程（霍邱段）勘测定界简图



泉

河

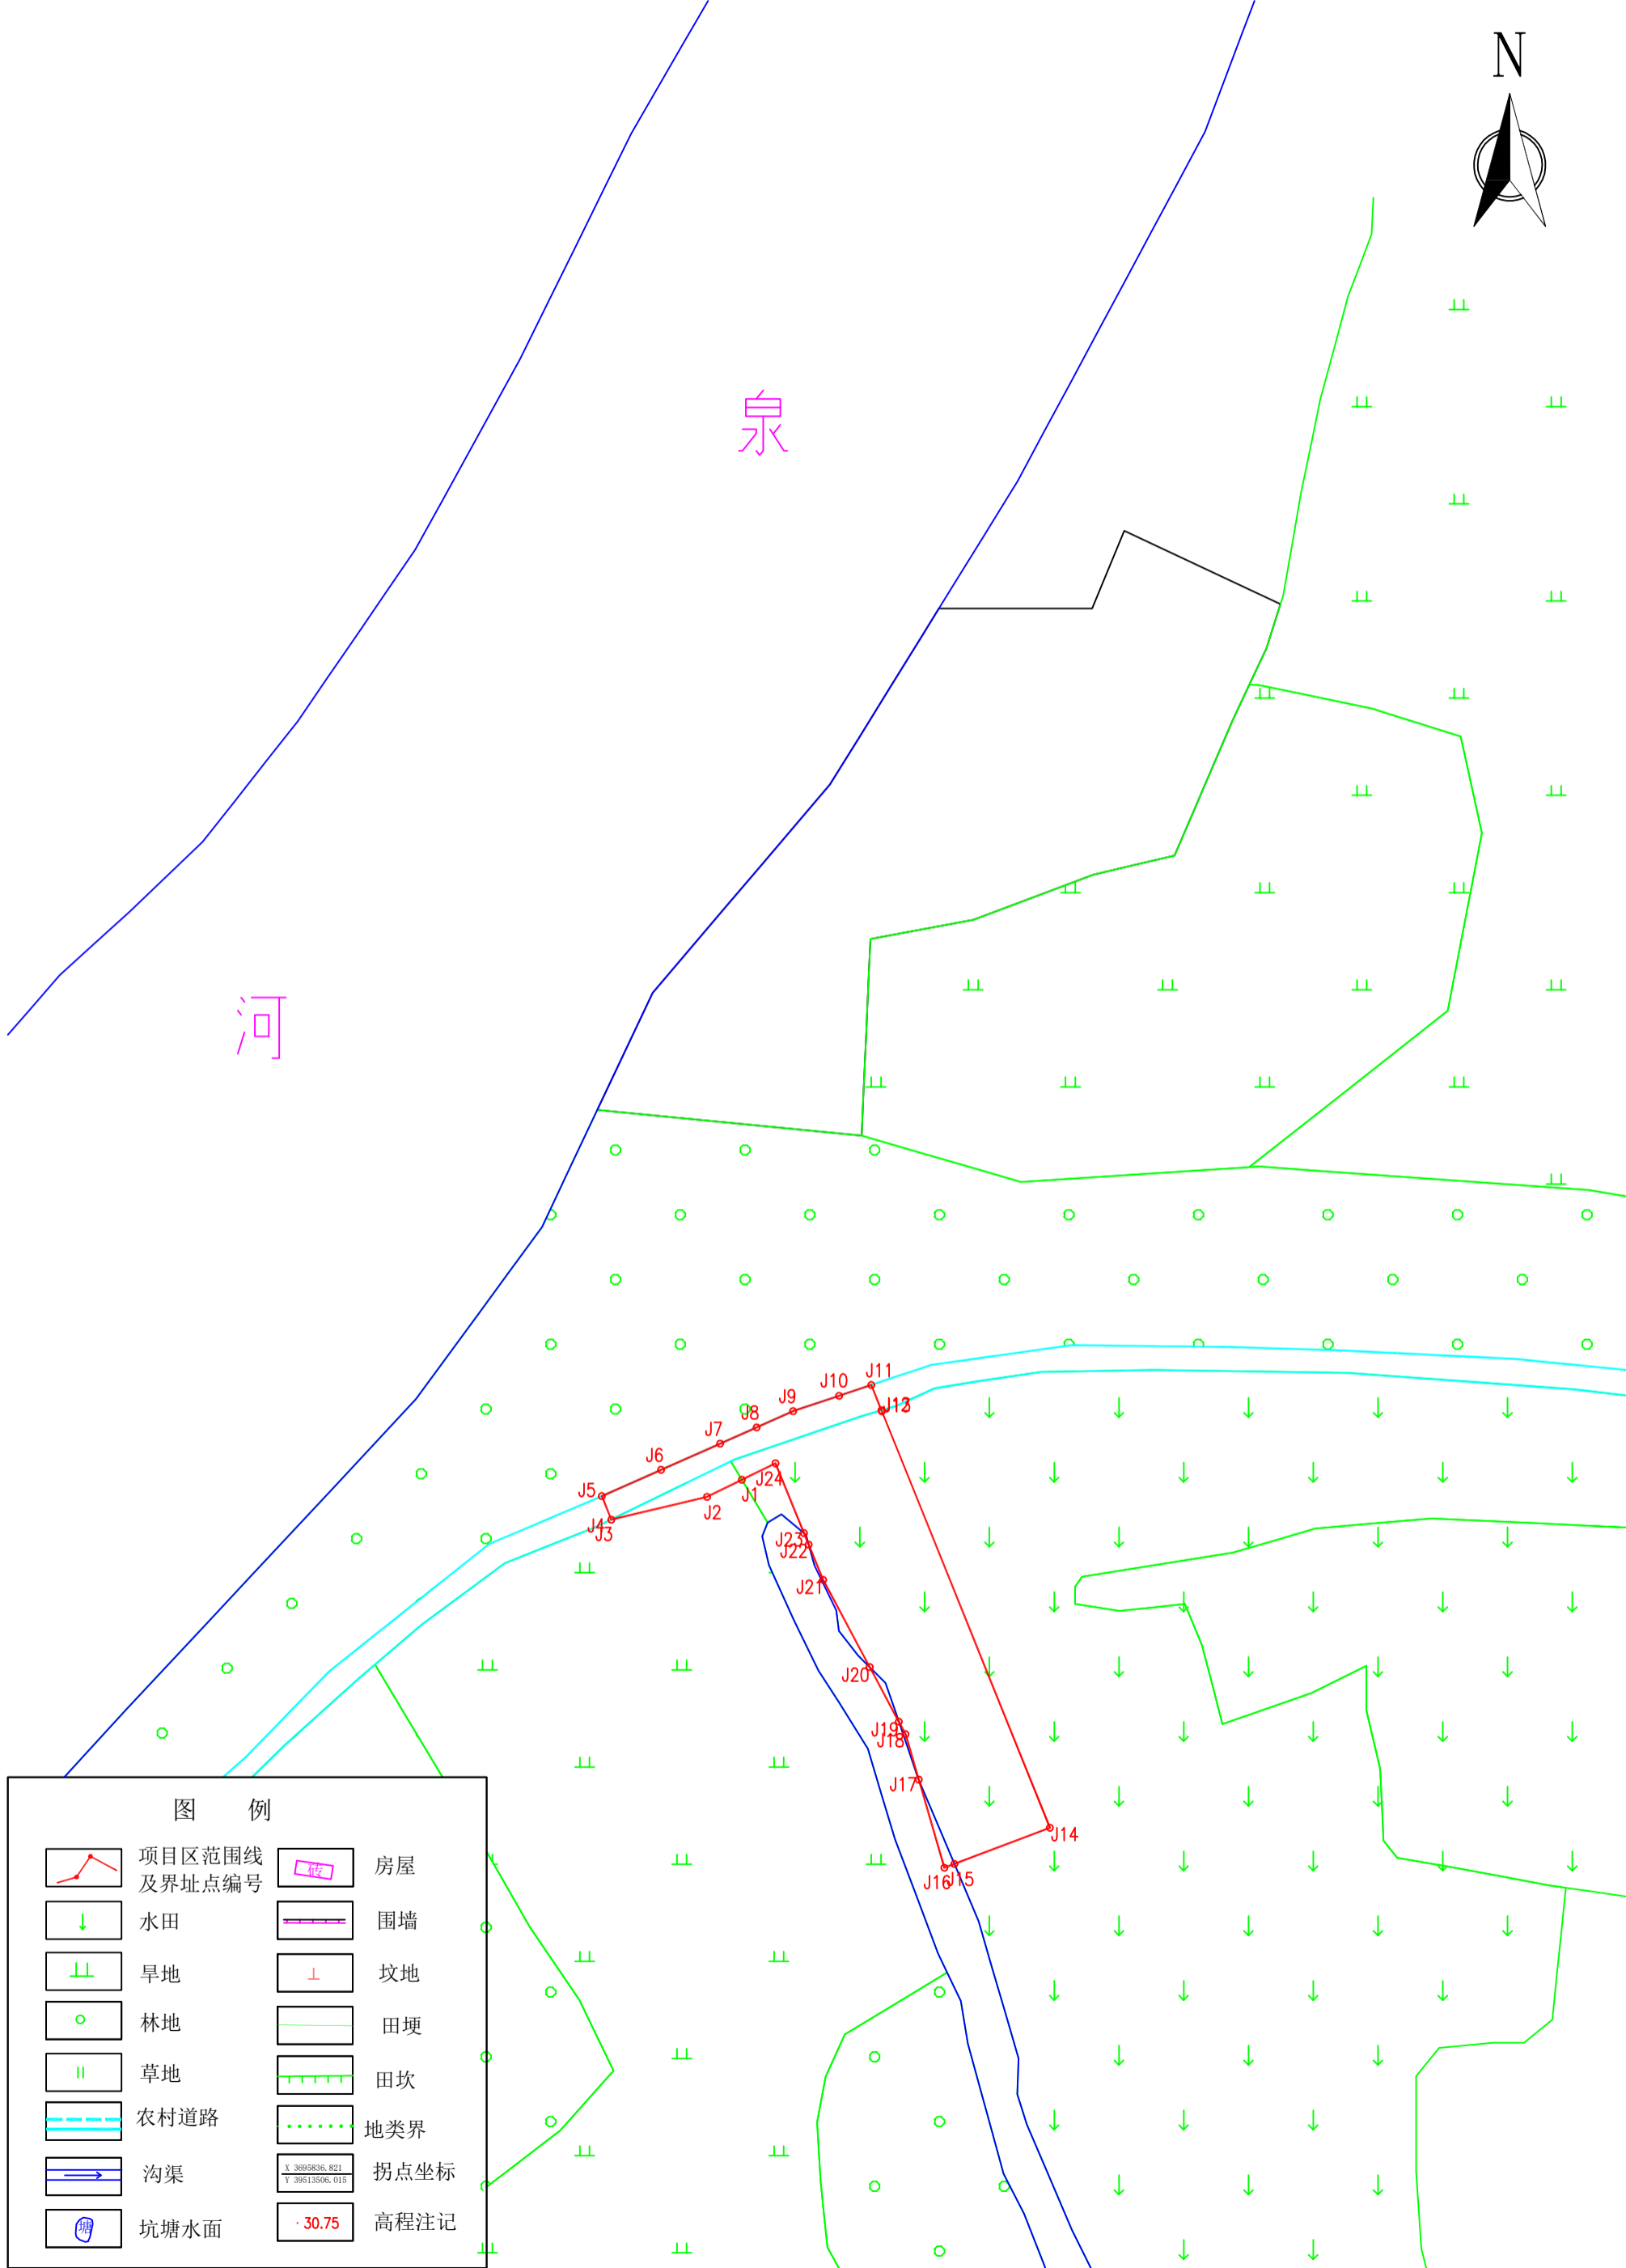


图 例

	项目区范围线及界址点编号		房屋
	水田		围墙
	旱地		坟地
	林地		田埂
	草地		田坎
	农村道路		地类界
	沟渠		拐点坐标
	坑塘水面		高程注记

1:1000