

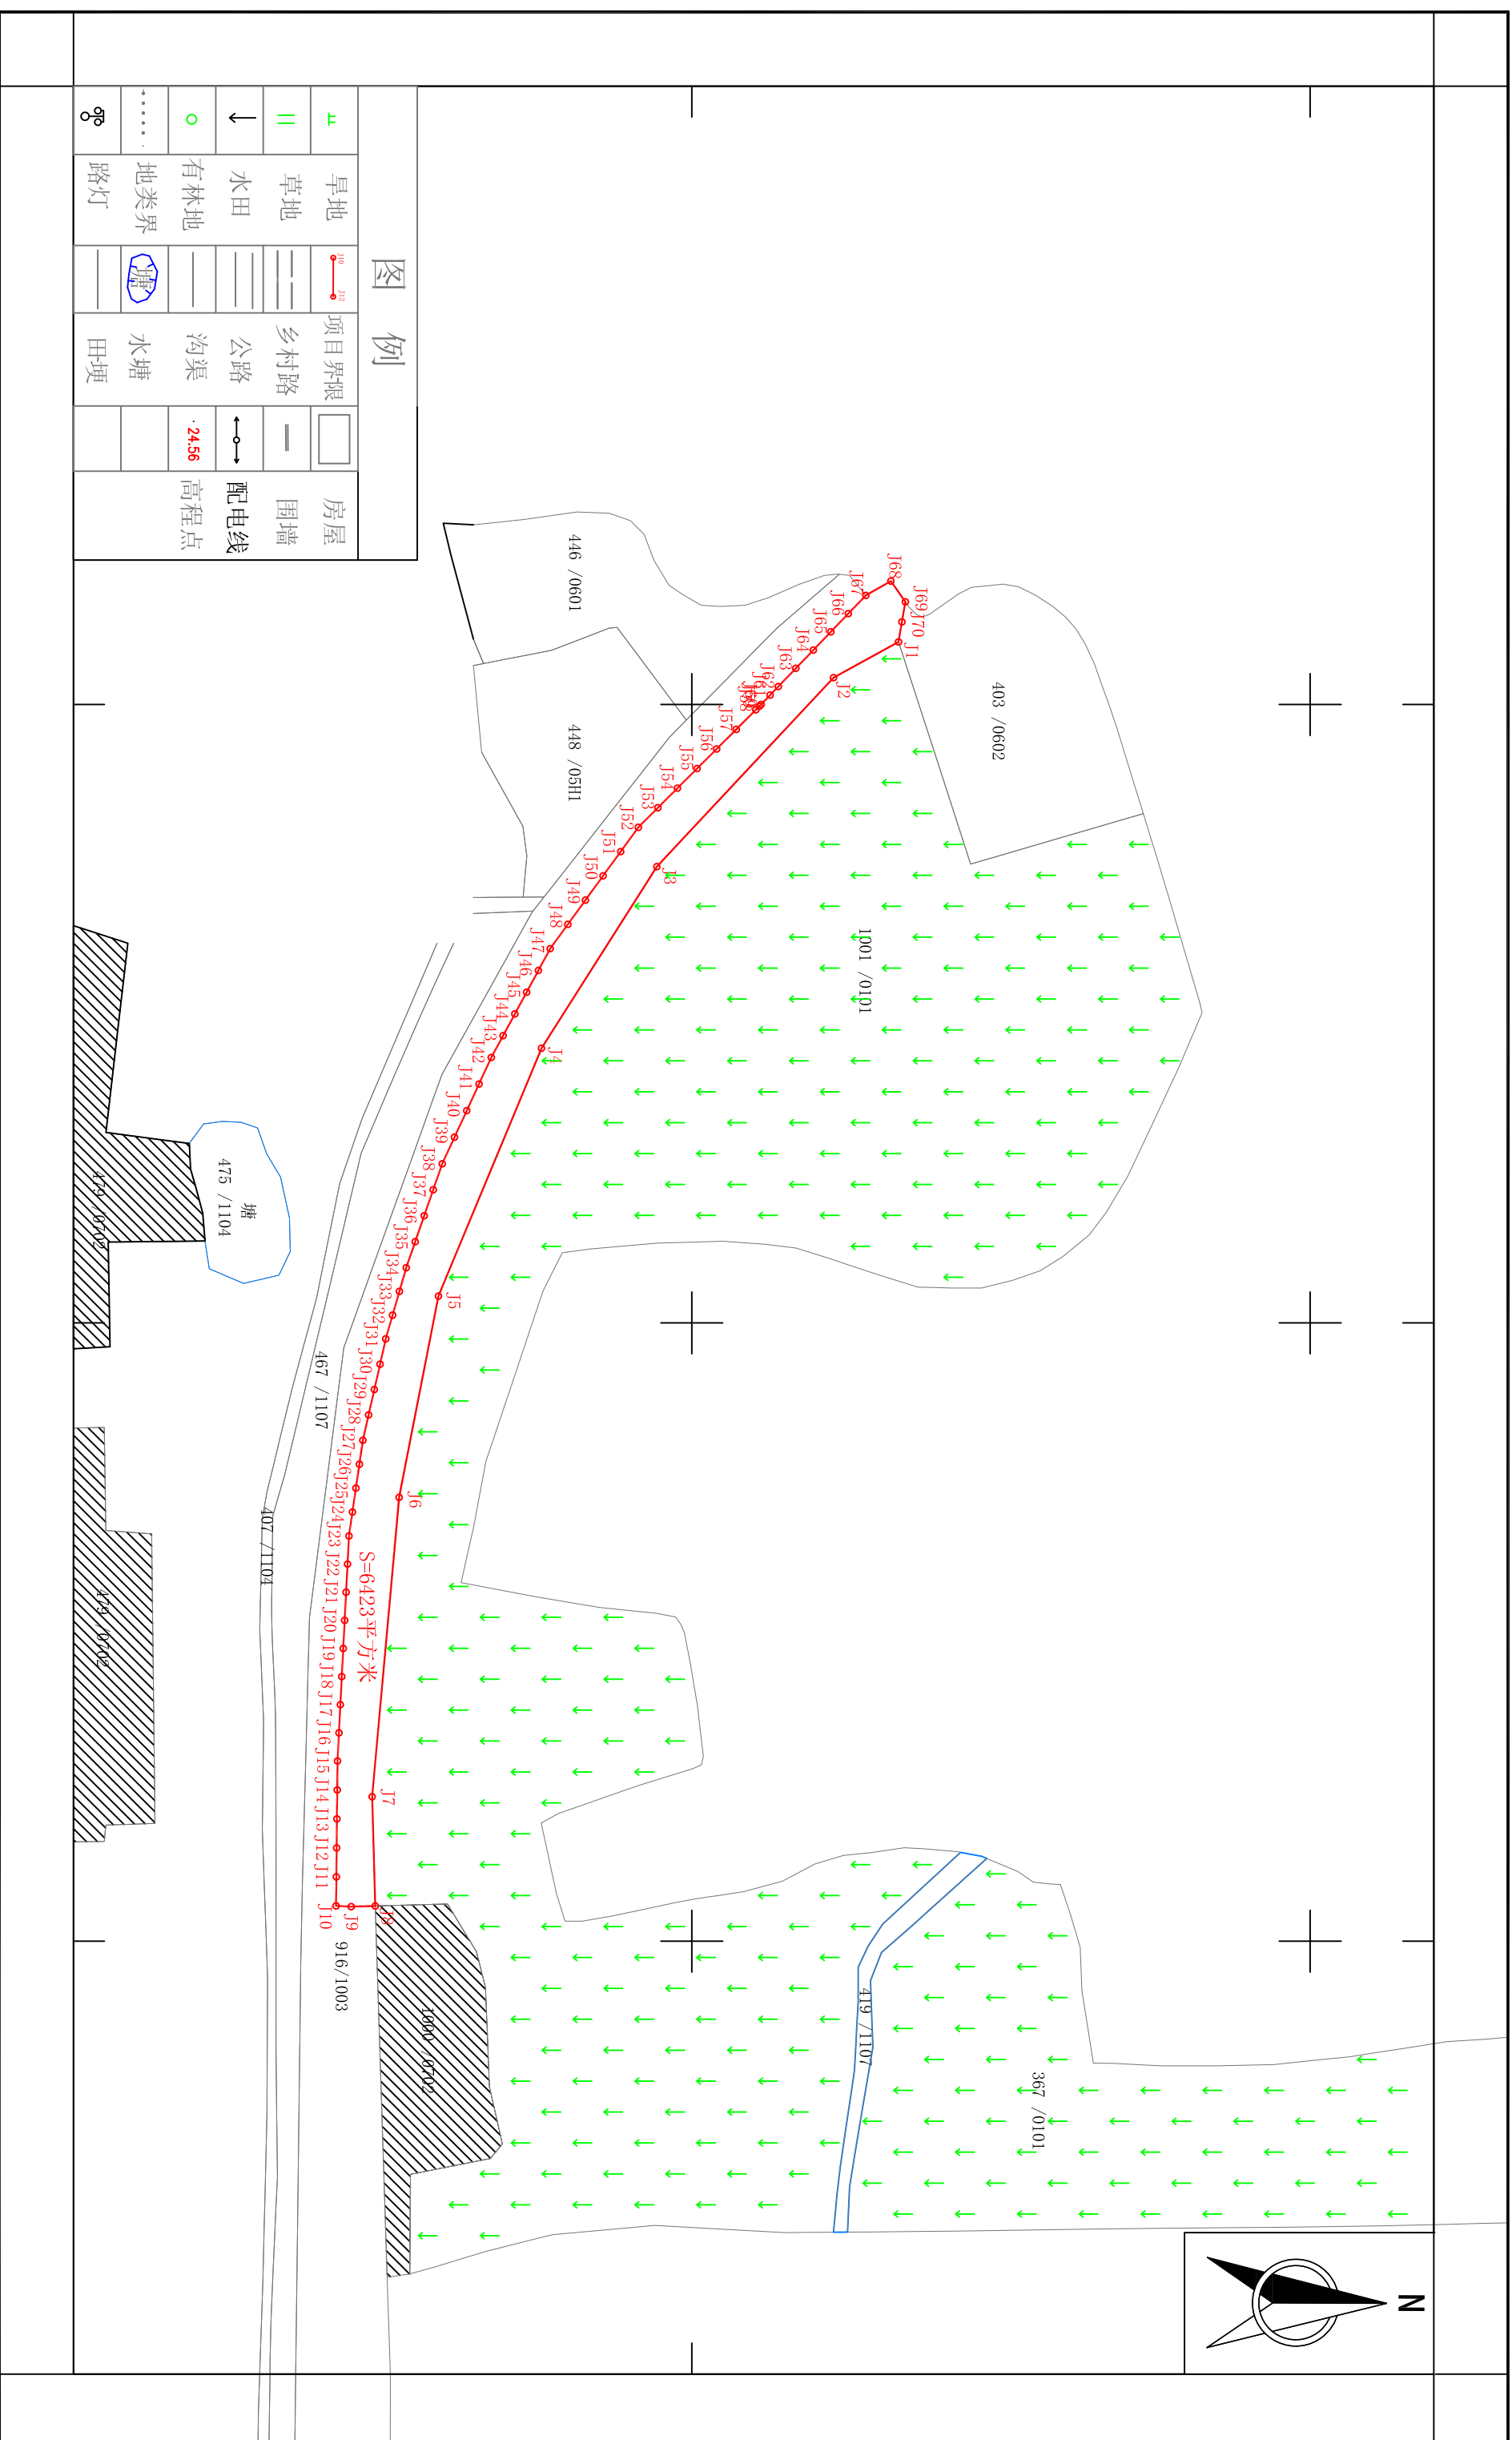


霍邱县2023年第1批次村庄建设用地图(一)

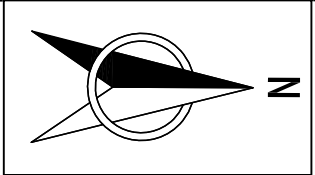

1:1000

霍邱县2023年第1批次村庄建设用地图勘测定界图(二)

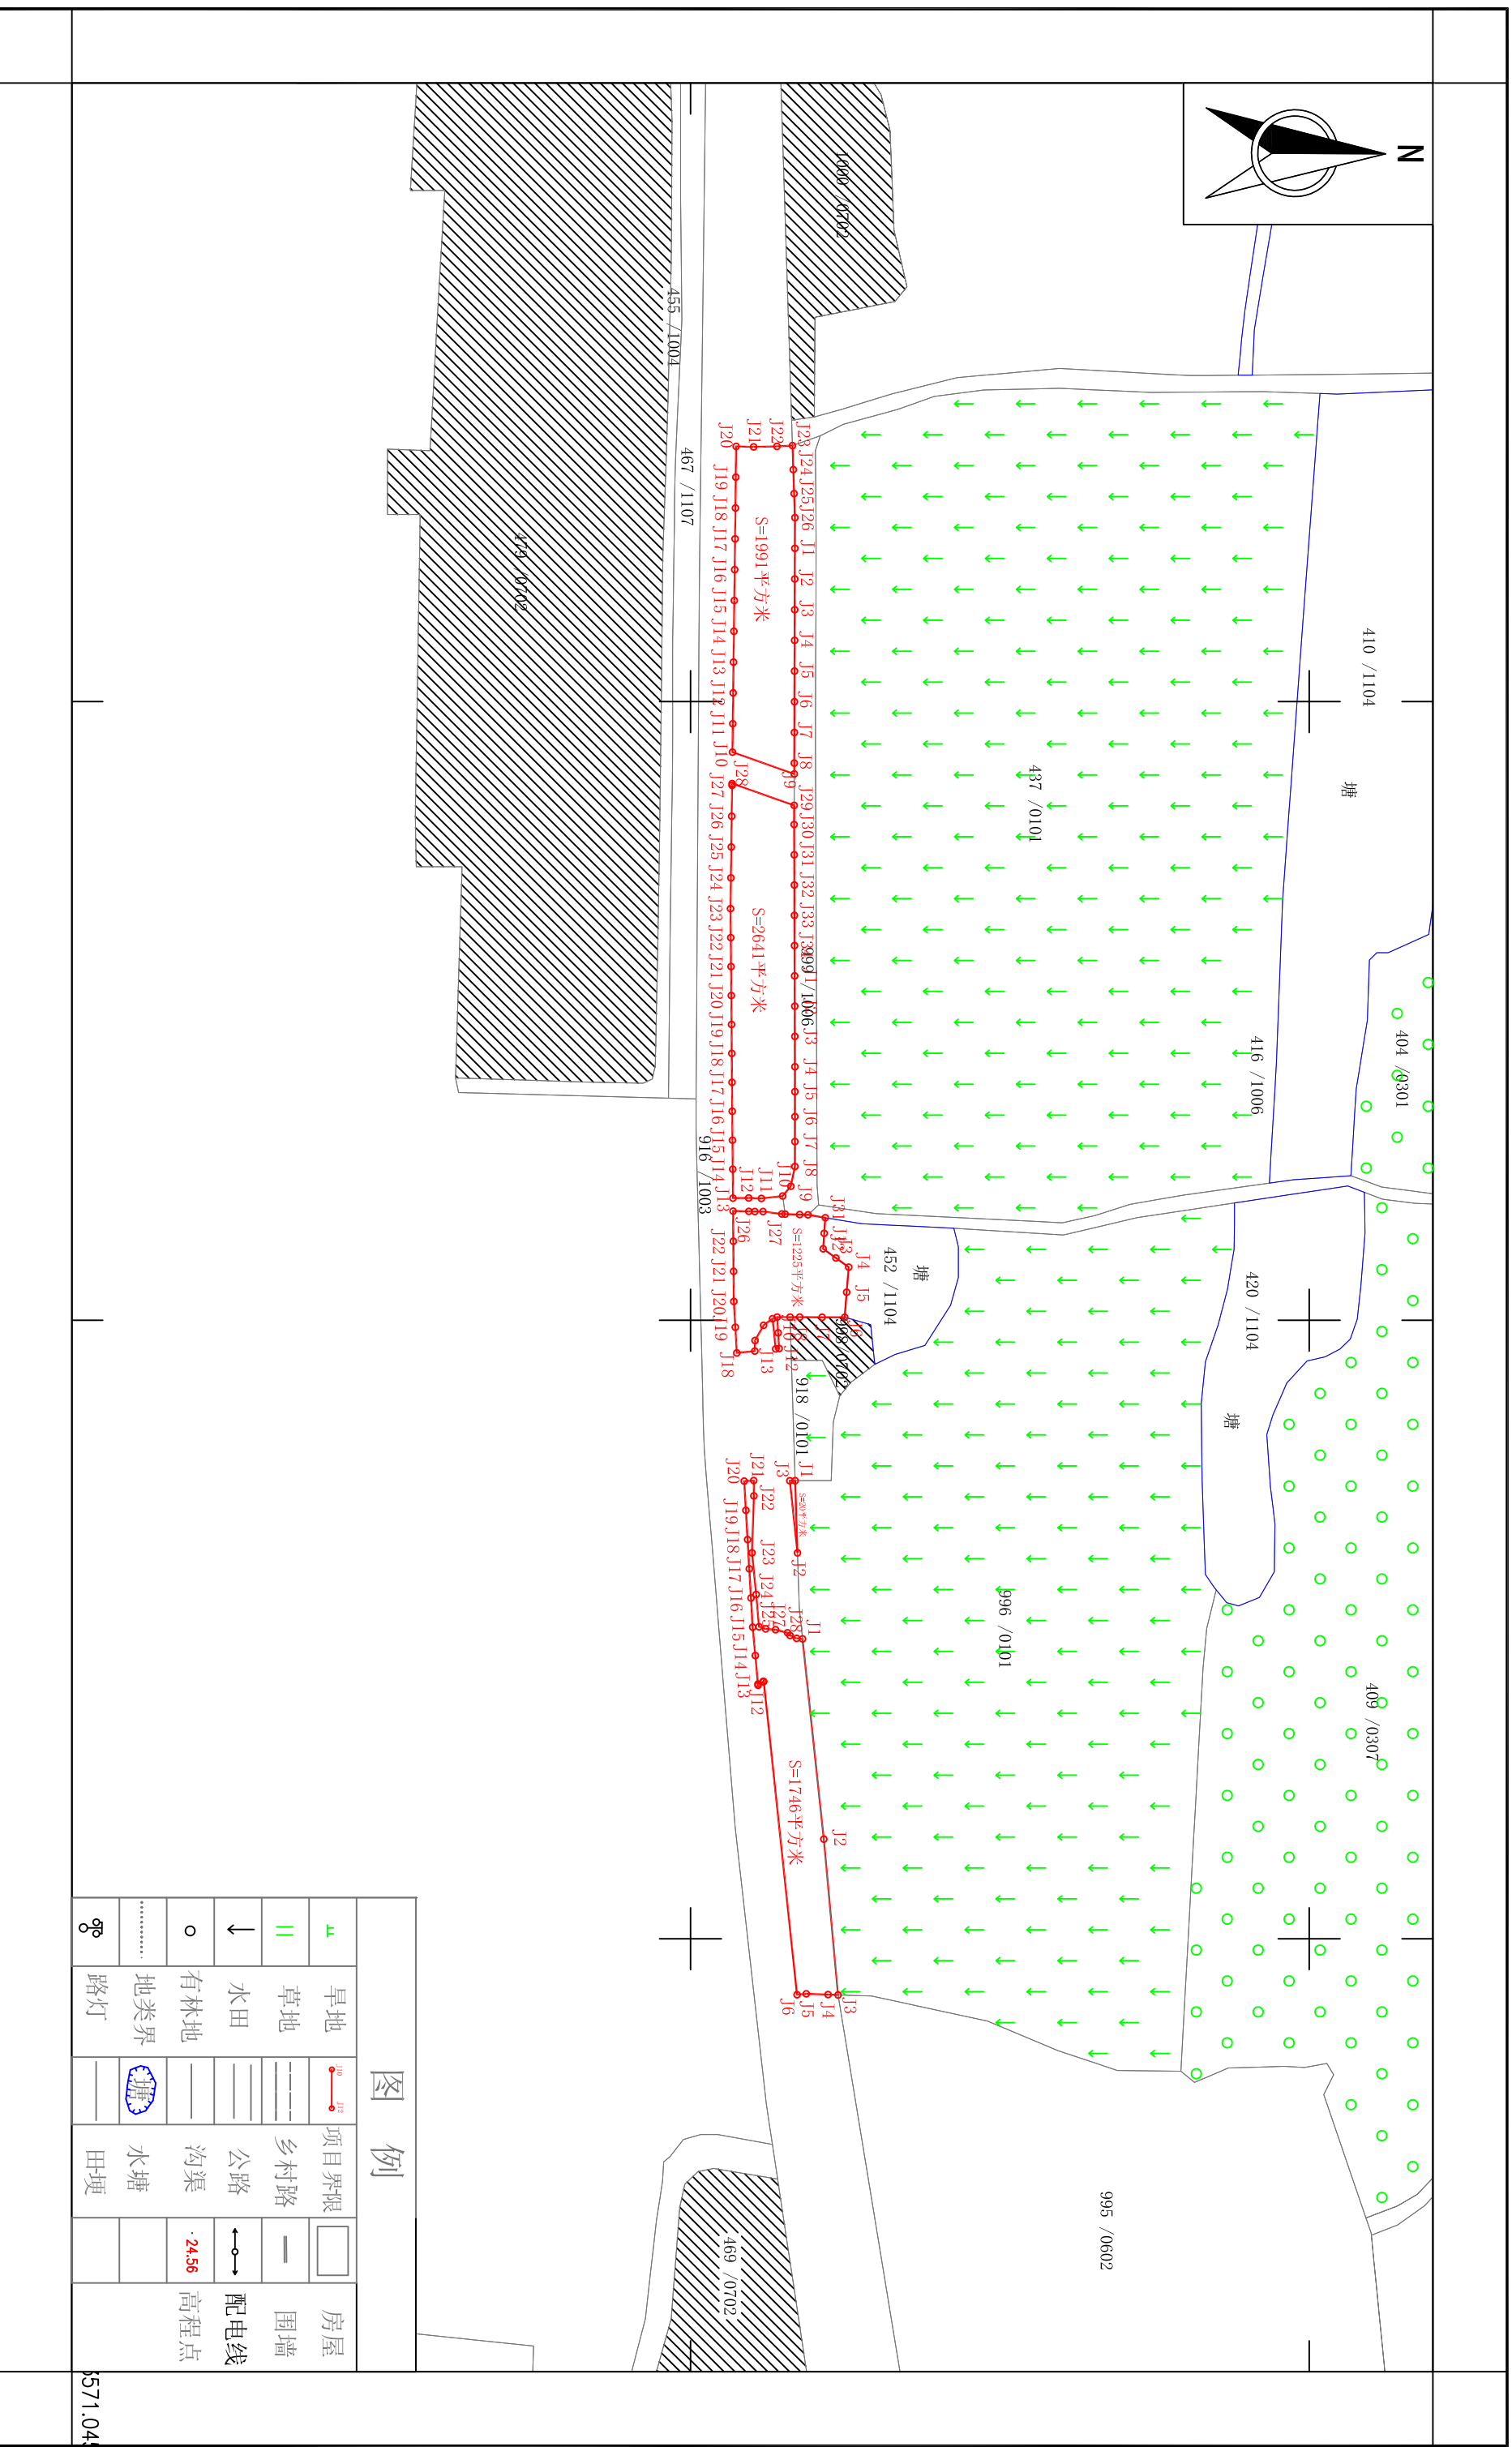


1:2000

图例

	旱地		项目界限		房屋
	草地		乡村路		围墙
	水田		公路		配电线
	有林地		沟渠		高程点
	地类界		水塘		
	路灯		田埂		

5571.045


霍邱县2023年第1批次村庄建设用地勘测定界图 (三)

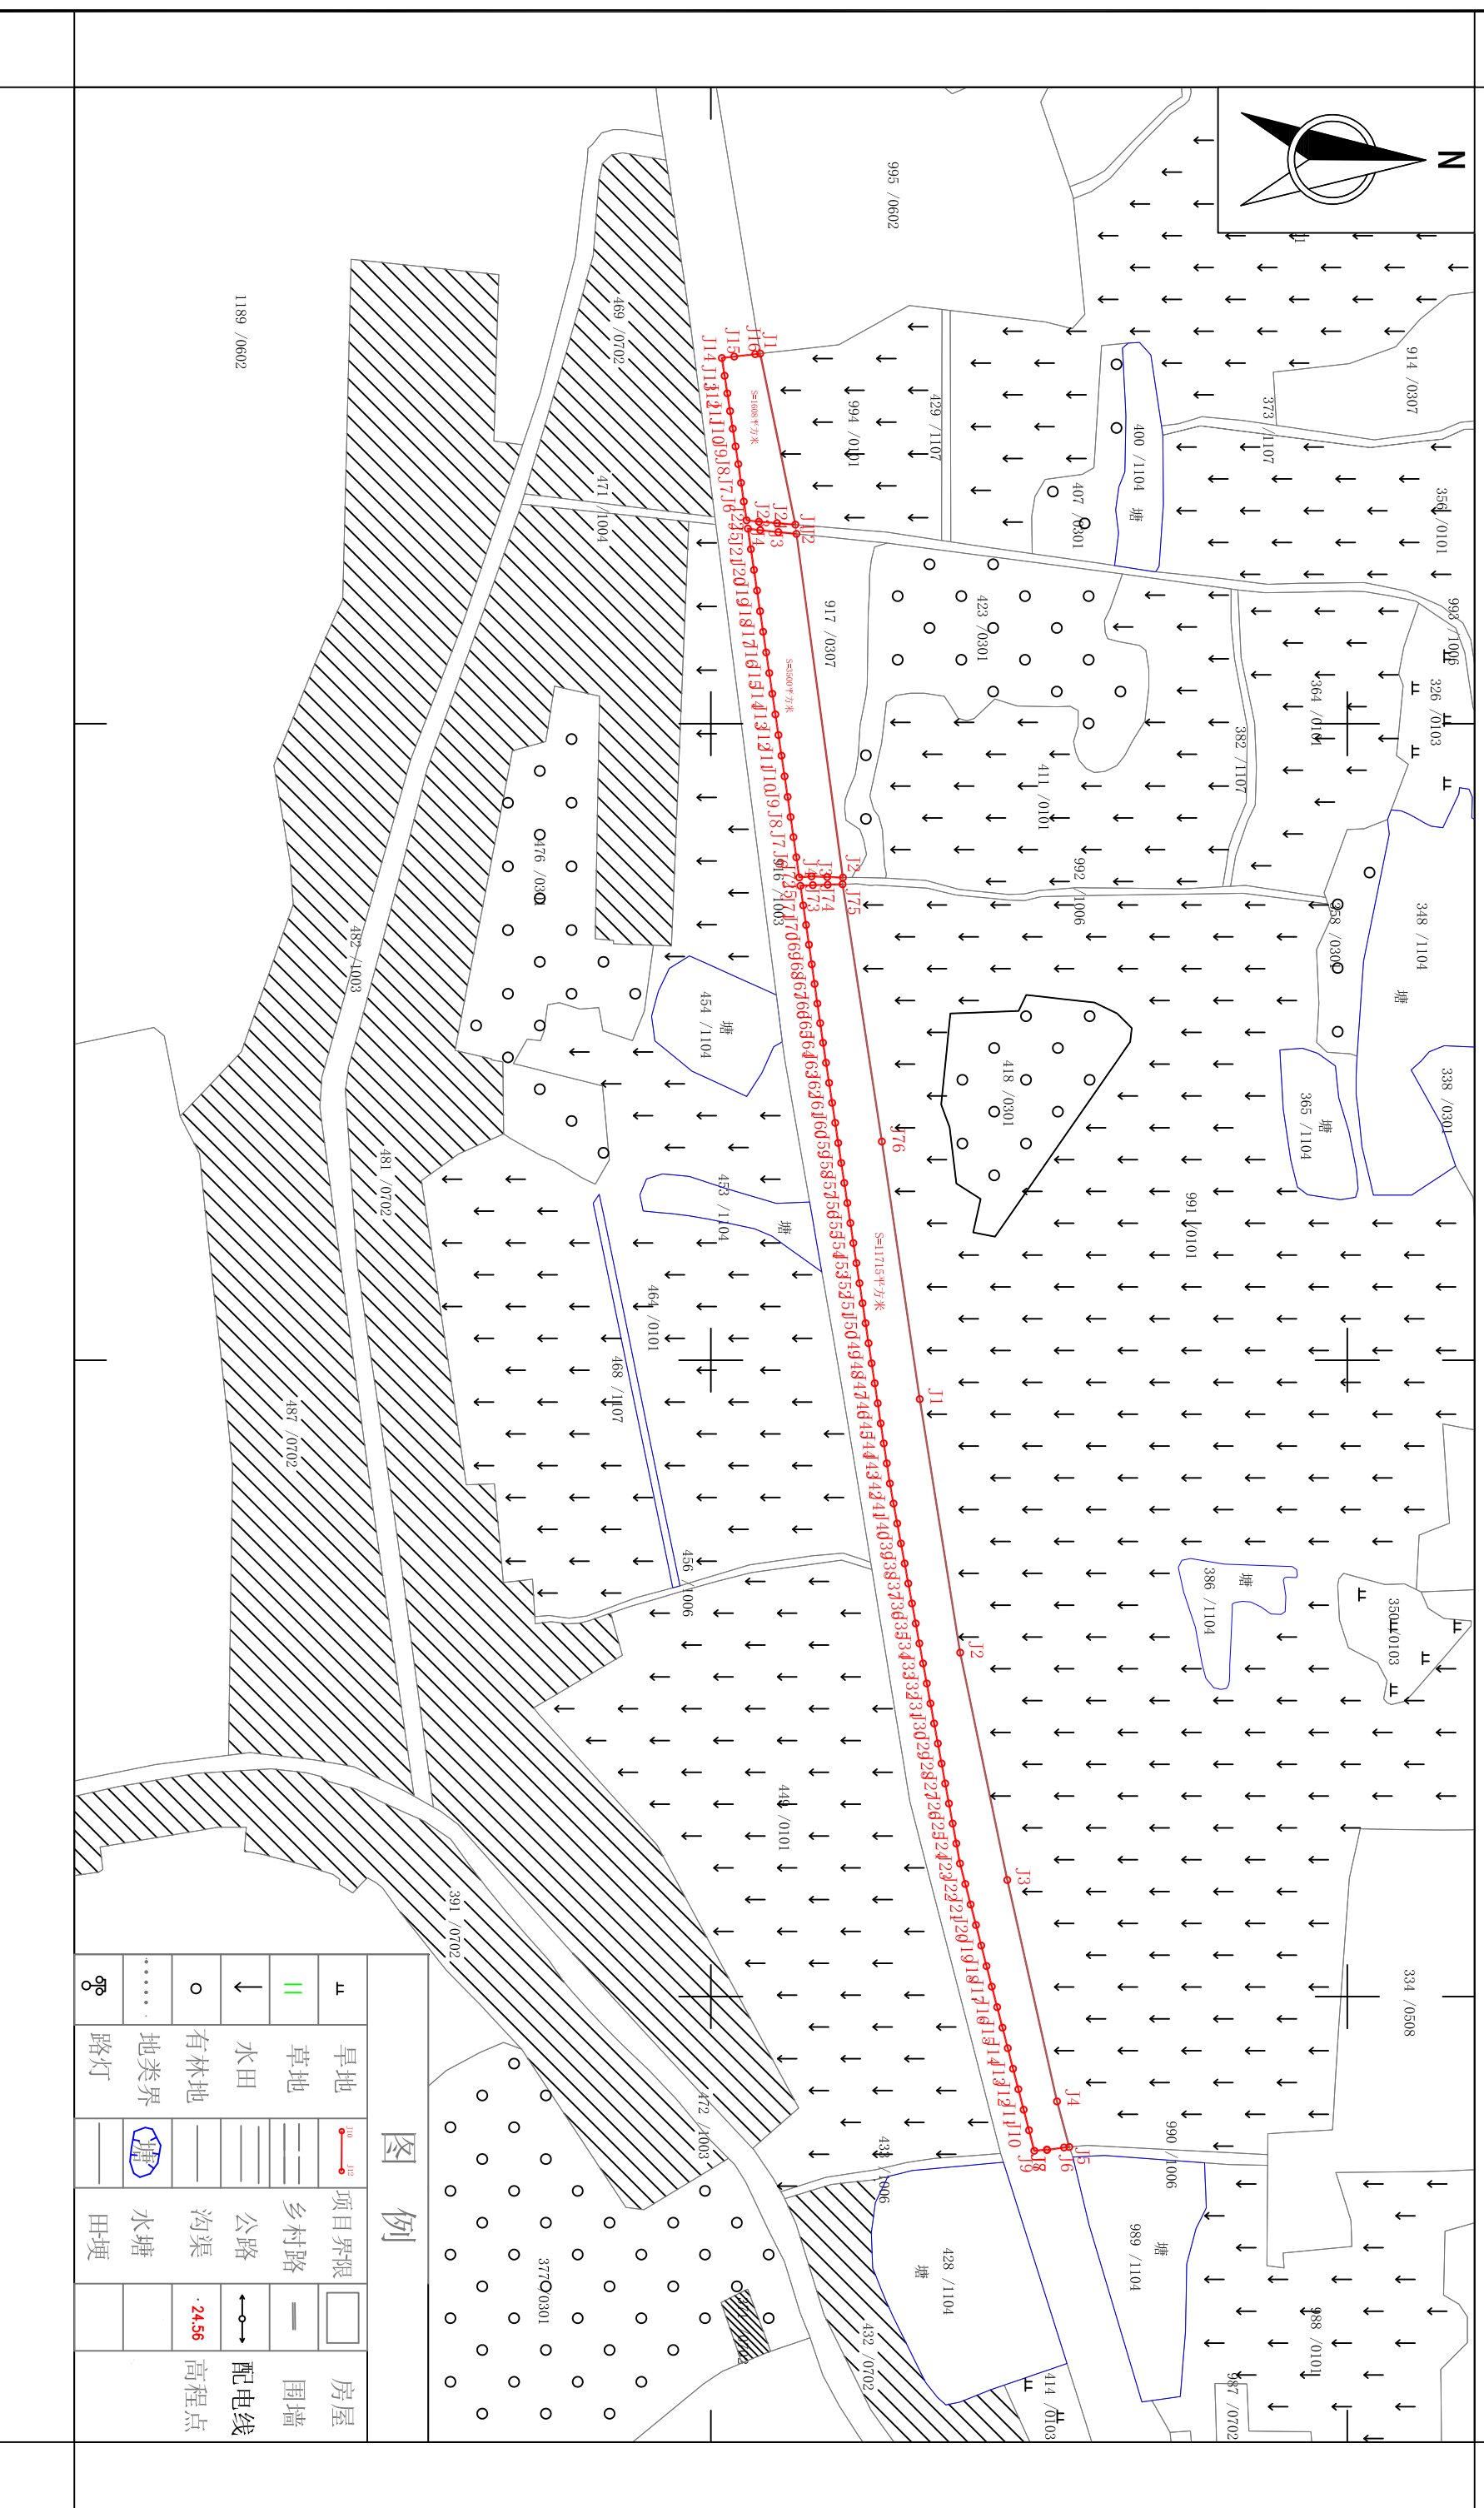

1:3000

1189 / 0602


霍邱县2023年第11批次村庄建设用地勘测定界图（四）

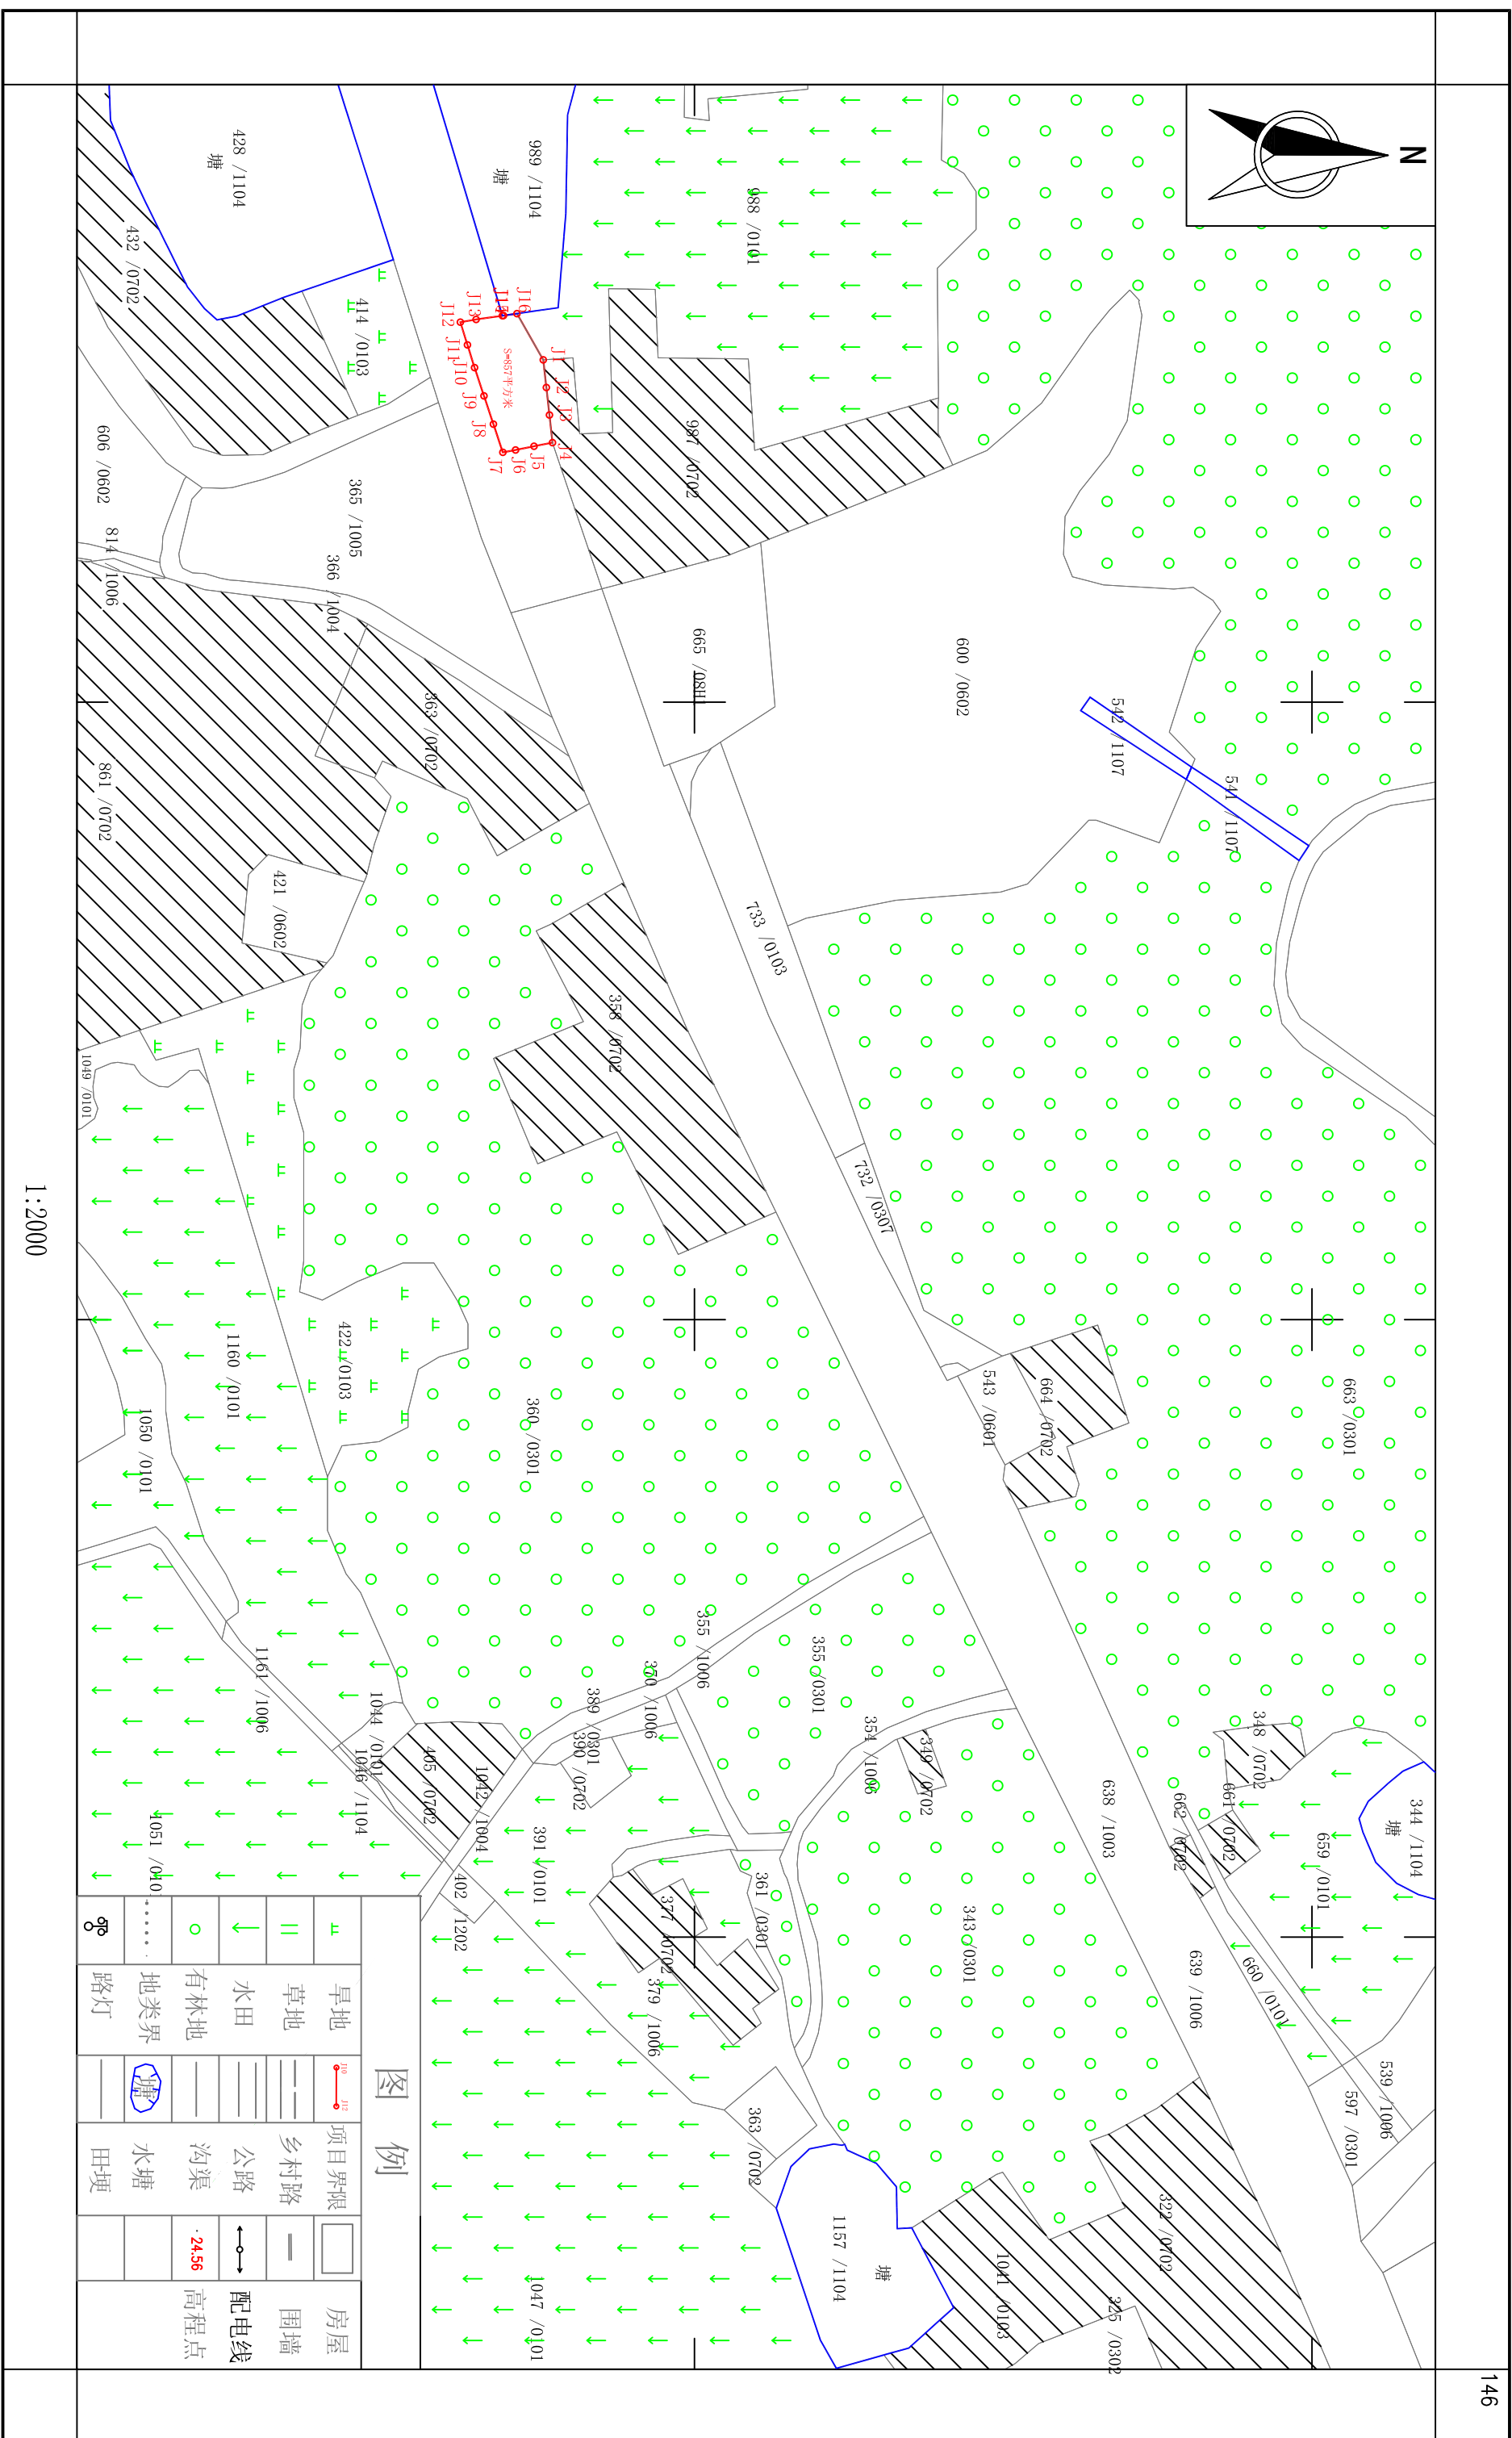

1:2000


图例	
	旱地
	草地
	水田
	有林地
	地类界
	路灯
	项目界限
	乡村路
	公路
	沟渠
	水塘
	田埂
	房屋
	围墙
	配电线
	高程点

霍邱县2023年第1批次村庄建设建设用地勘测定界图（五）

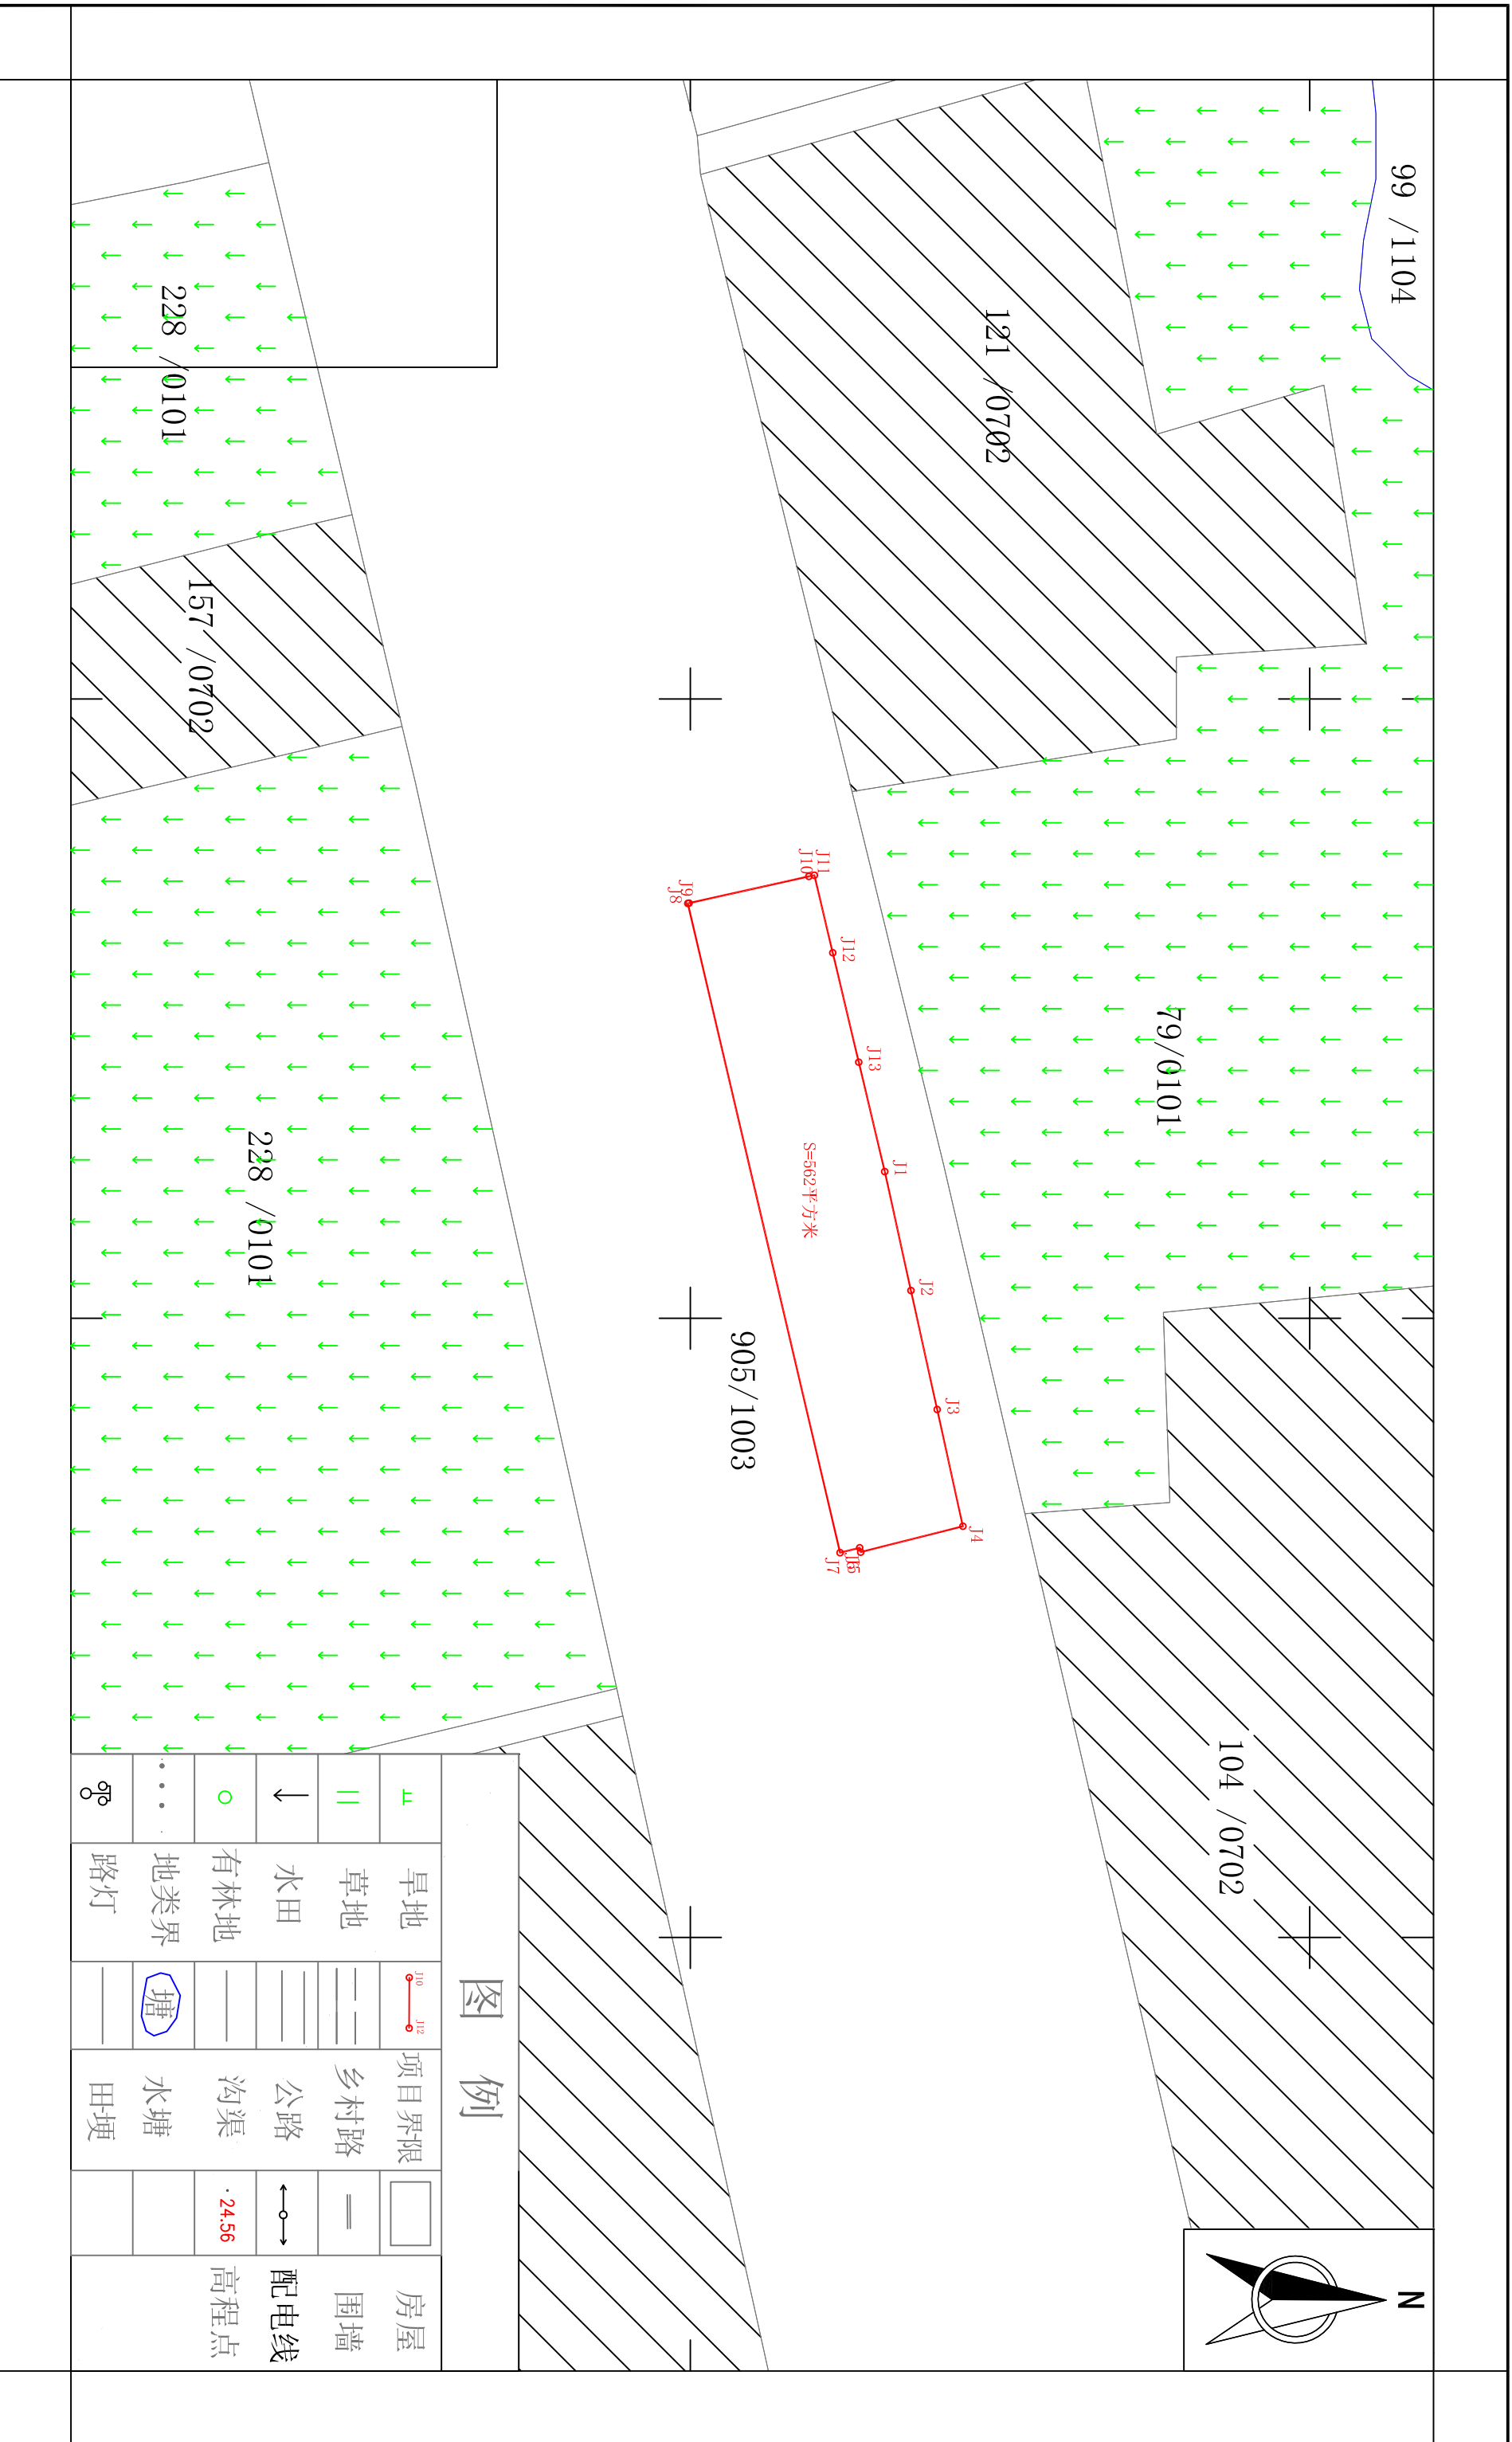

1:500

霍邱县2023年第11批次村庄建设用地勘测界定界图（六）

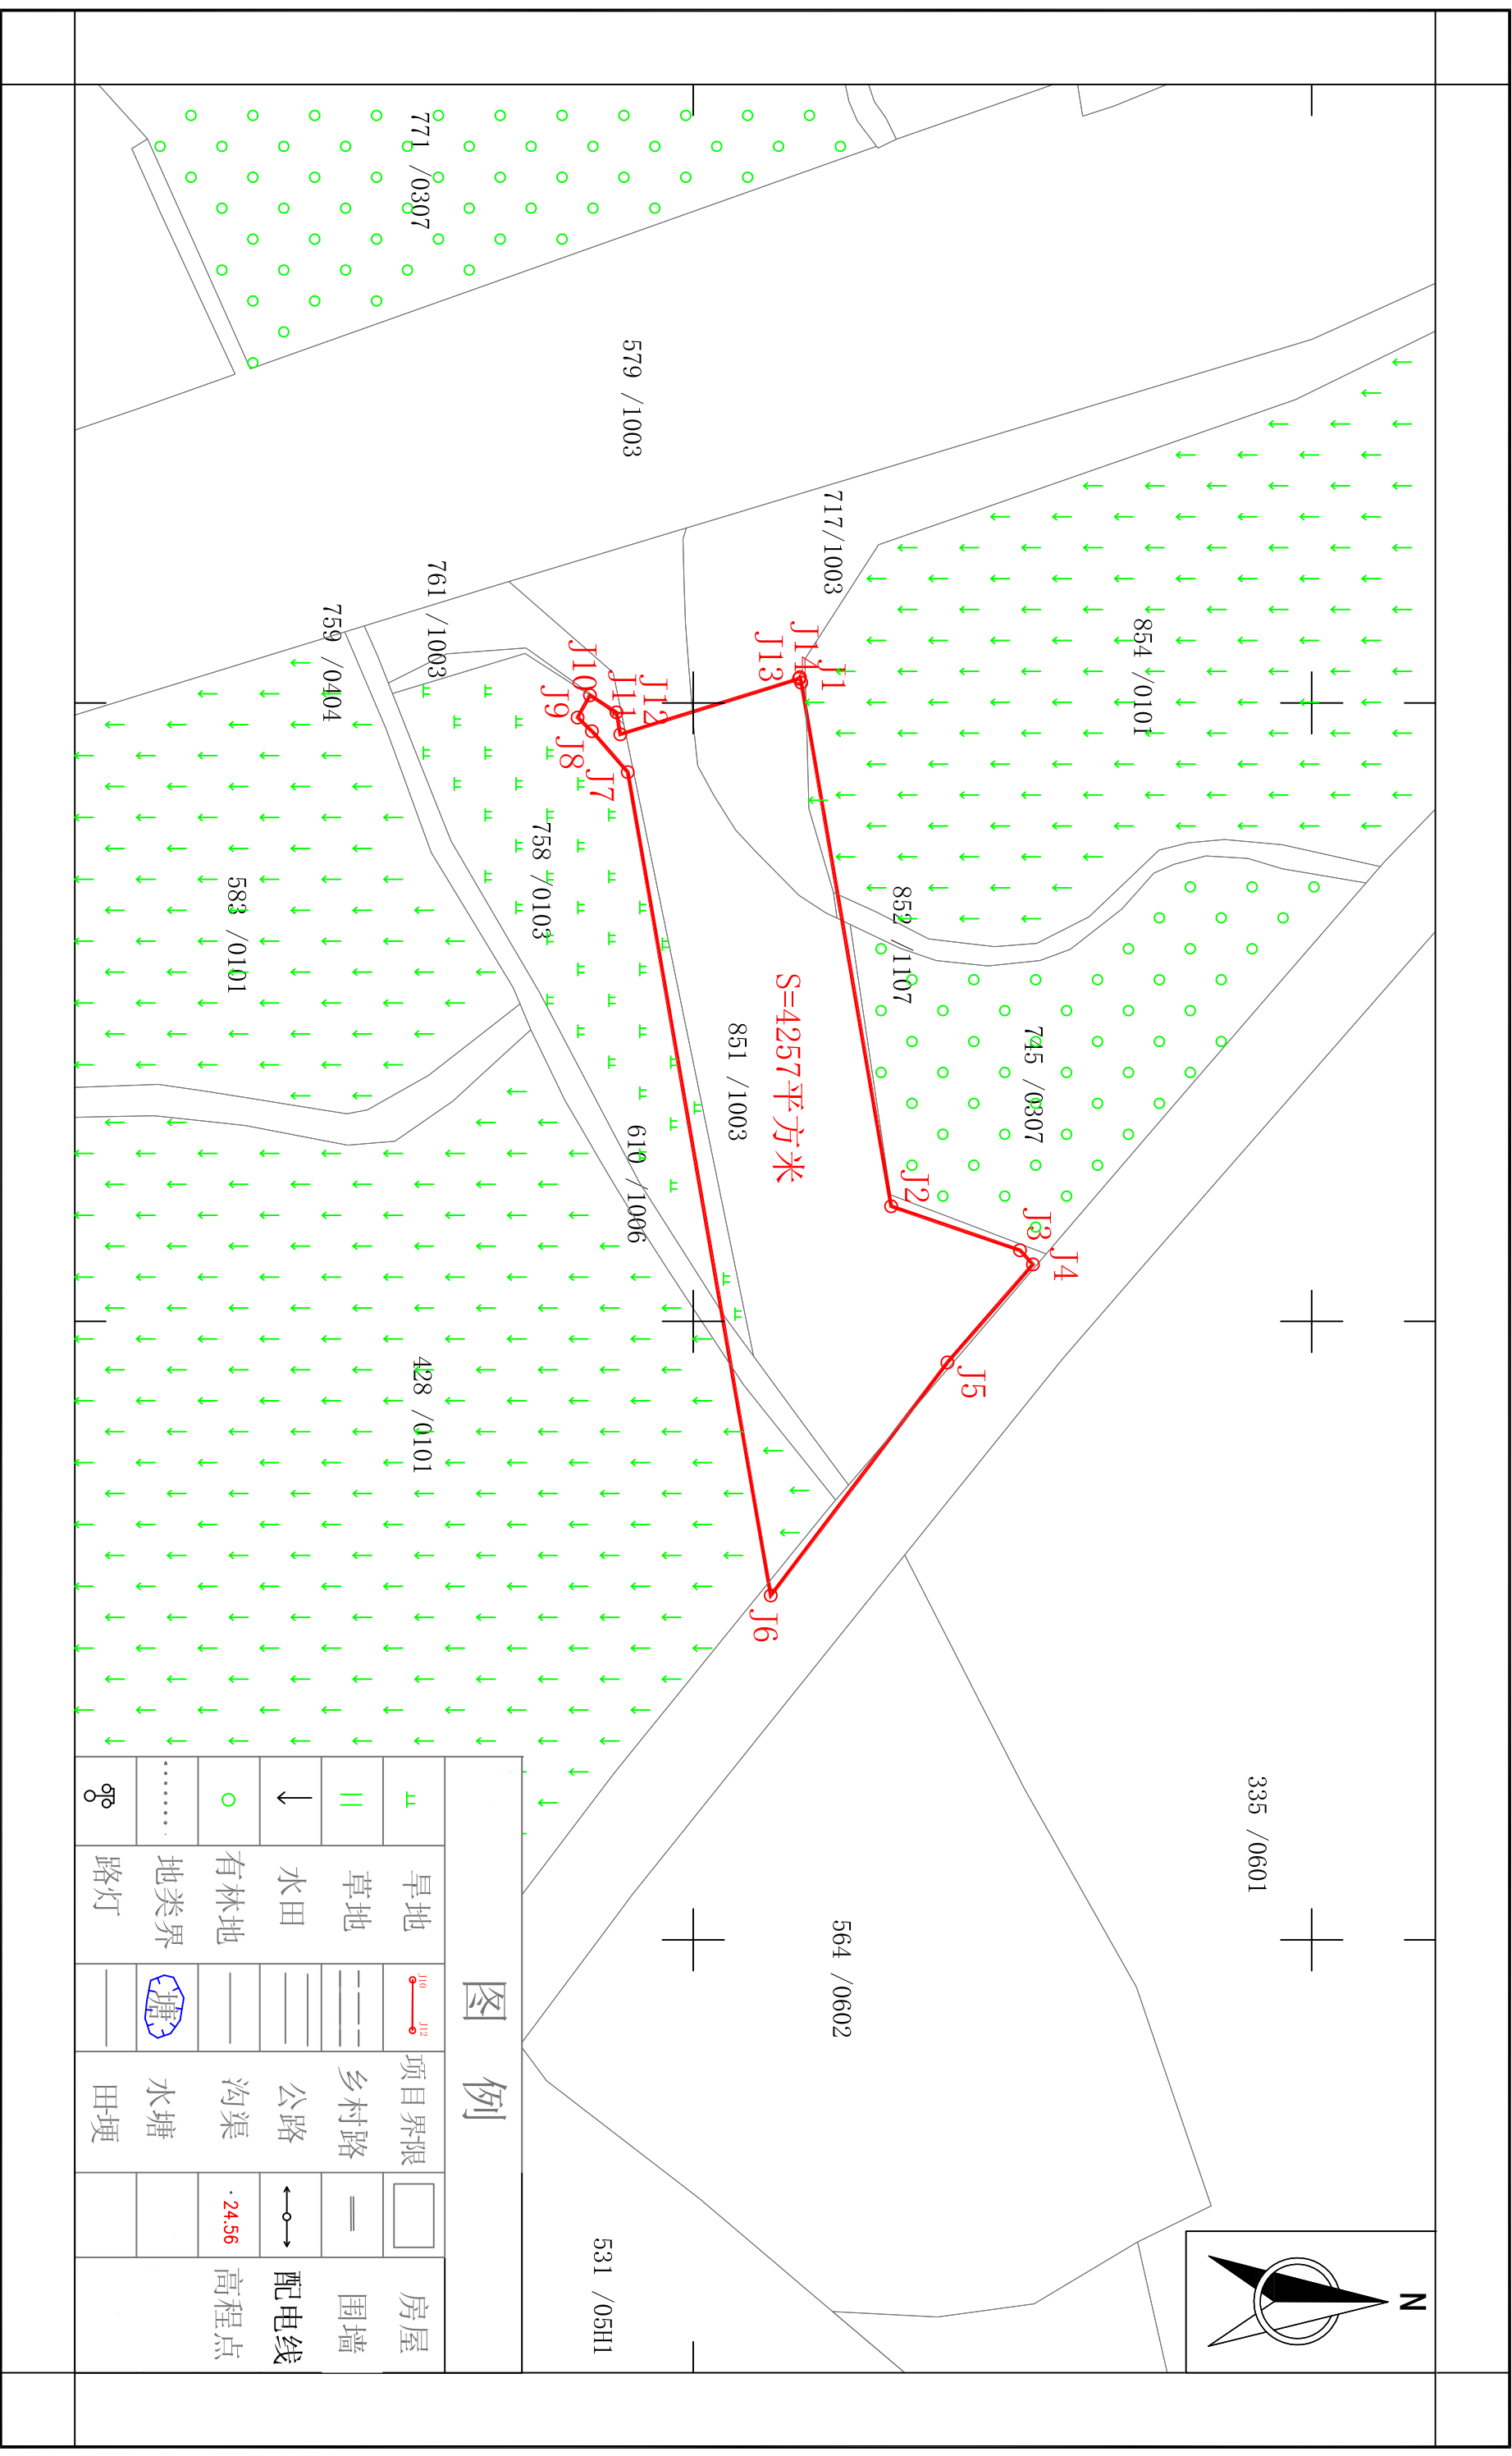

图例

	旱地		项目界限		房屋
	草地		乡村路		围墙
	水田		公路		配电线
	有林地		沟渠		高程点
	地类界		水塘		
	路灯		田埂		

1:1000