


地块经济技术指标

项目	数值	单位	备注
总用地面积	10153.00	m ²	约15.23亩
净用地面积	10153.00	m ²	
总建筑面积	7683.02	m ²	
其中			
商业	3921.85	m ²	
农贸市场	3571.71	m ²	
消防站+配电间	39.37	m ²	
物业用房	150.39	m ²	
计容建筑面积	7683.02	m ²	
其中			
商业	3921.85	m ²	
农贸市场	3571.71	m ²	
消防站+配电间	39.37	m ²	
物业用房	150.39	m ²	
建筑总占地面积	5396.40	m ²	
容积率	0.76		
绿化面积	595.71	m ²	其中停车位绿化面积为20%计算占地面积
绿地率	5.87	%	
建筑密度	53.15	%	
机动车停车位	77	辆	商业按1.0辆/100m ² 配置,农贸市场按1.0辆/100m ² 配置,办公按0.8辆/100m ² 配置,其余为电话预留?
非机动车停车位	521	辆	商业按1.0辆/100m ² 配置,农贸市场按1.0辆/100m ² 配置,办公按1.0辆/100m ² 配置,其余为电话预留?

施工区
效果展示-总平面图

排水暗渠

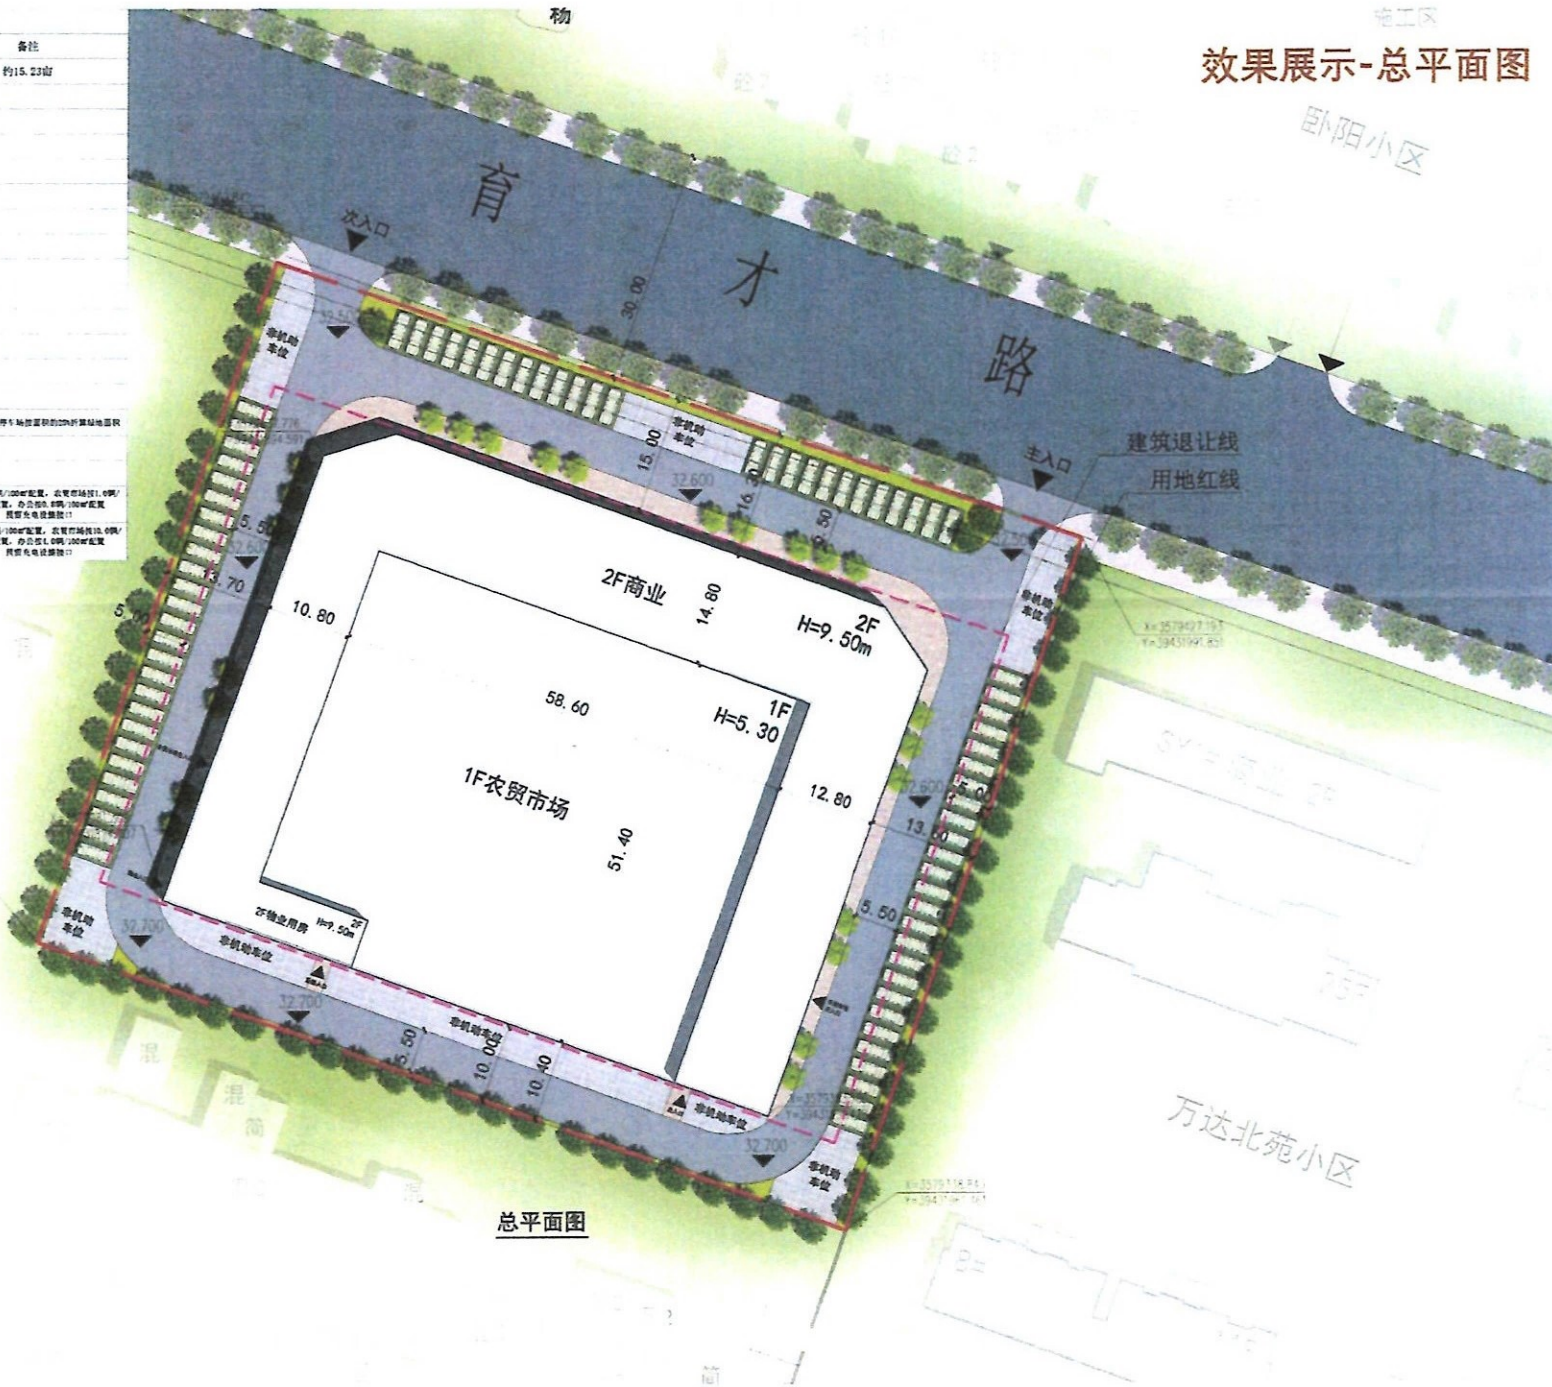

总平面图

鸟瞰图

