



# 霍邱县高塘镇国土空间总体规划（2021-2035）

## 国土空间规划分区图

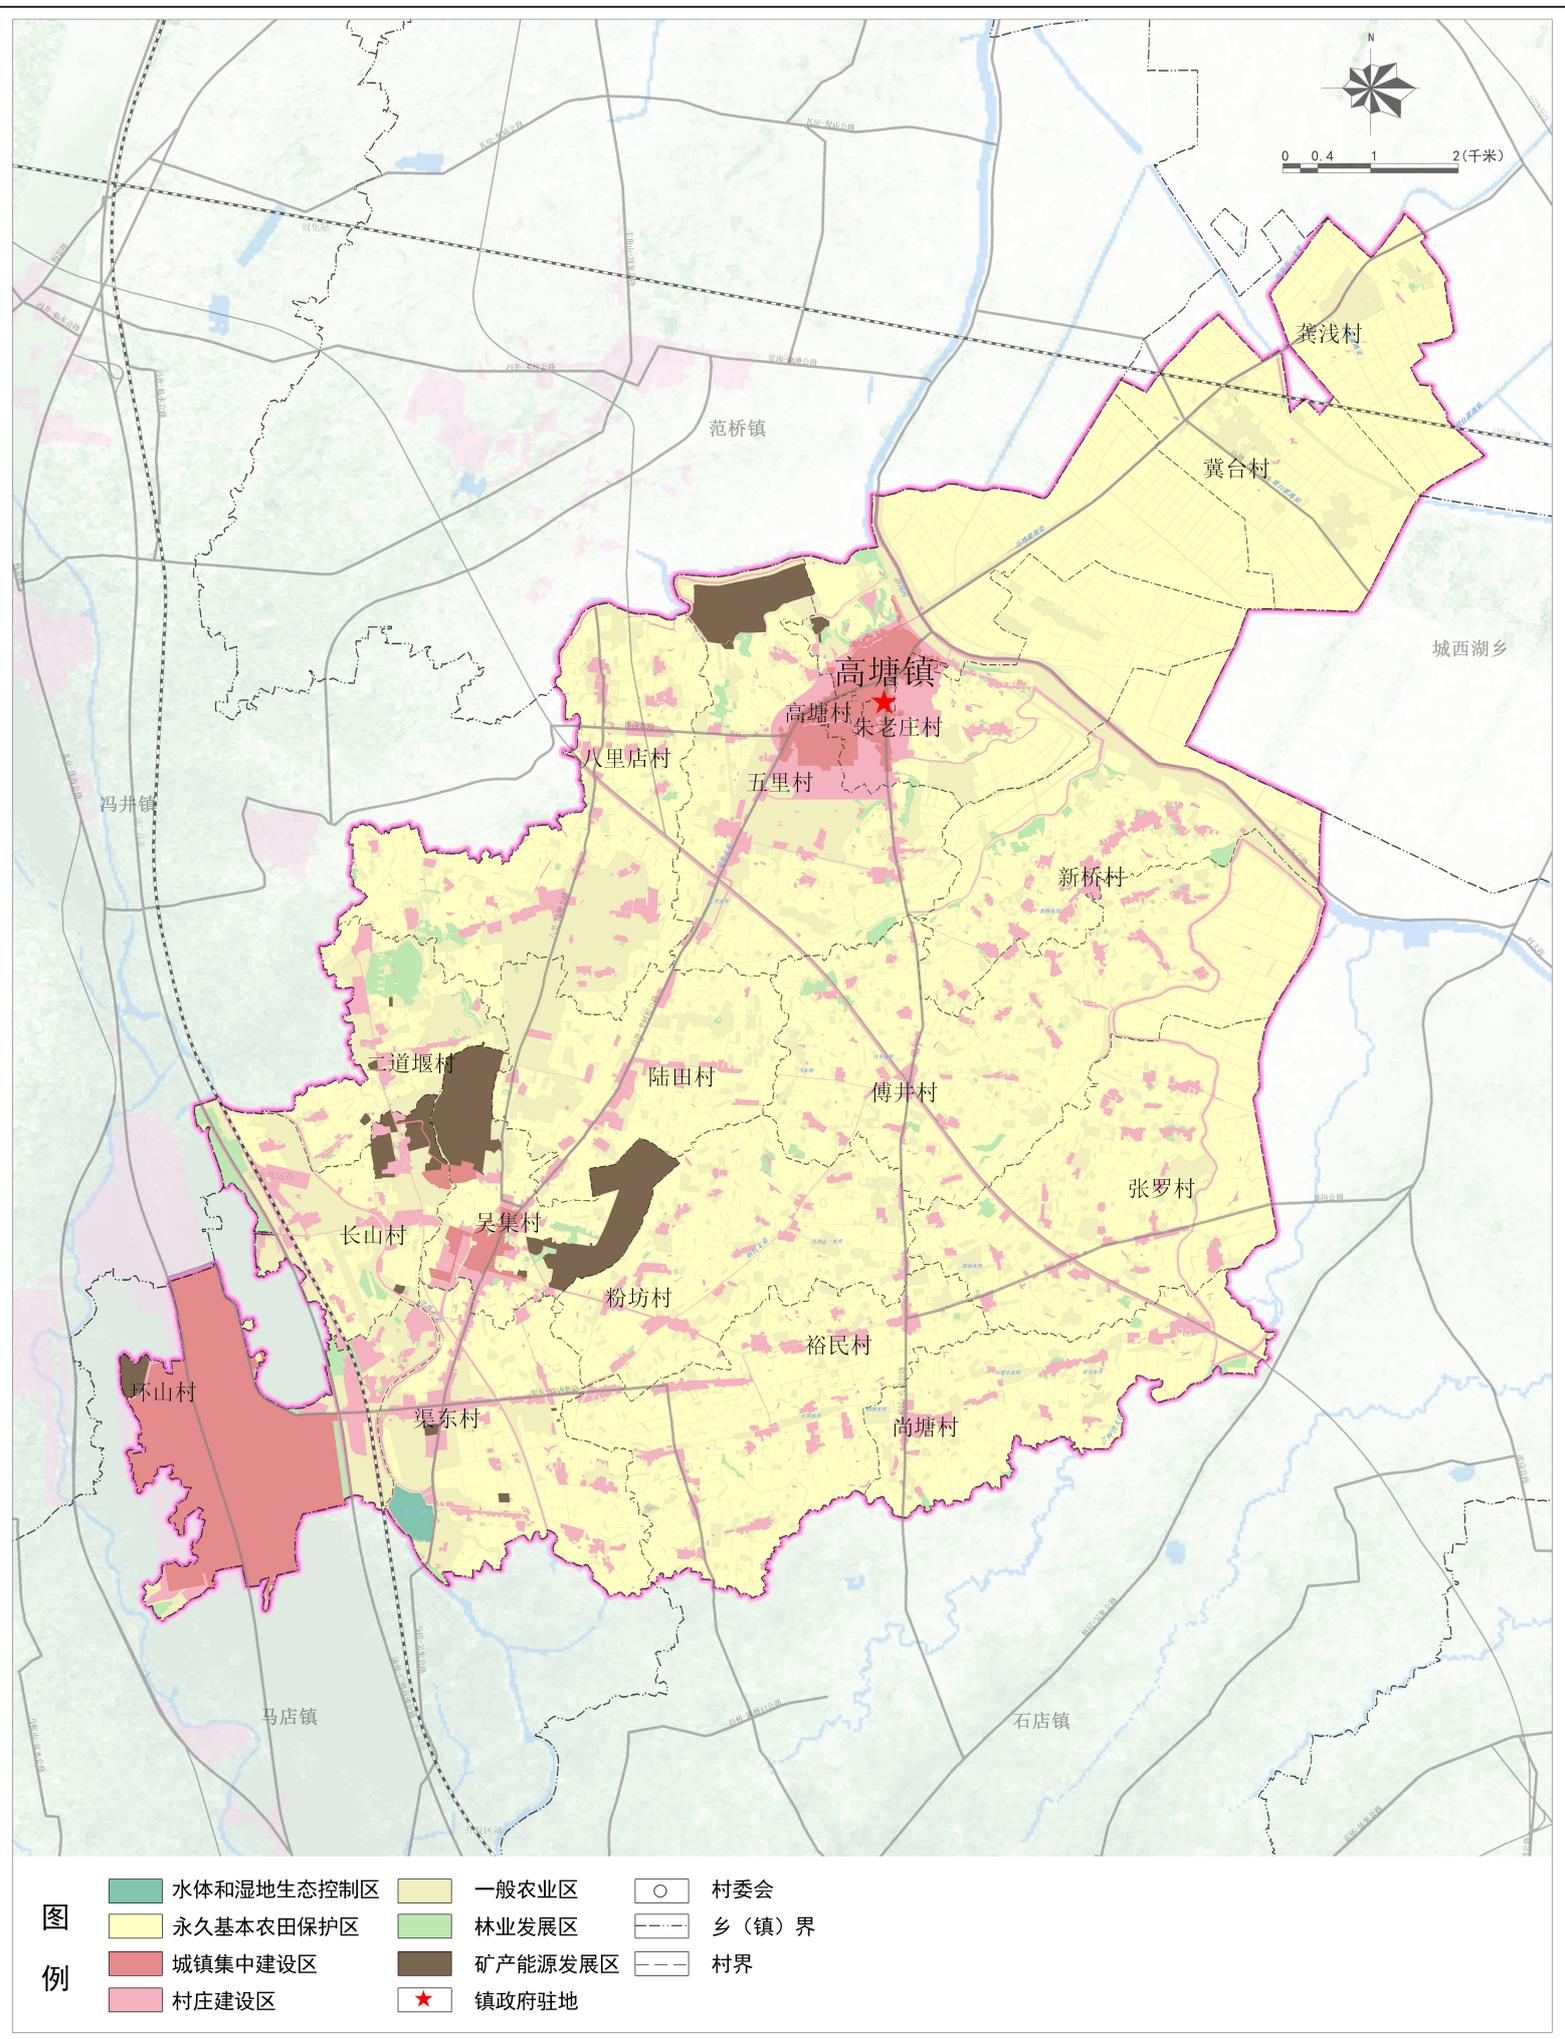


# 霍邱县高塘镇国土空间总体规划（2021-2035）

## 国土空间控制线规划图

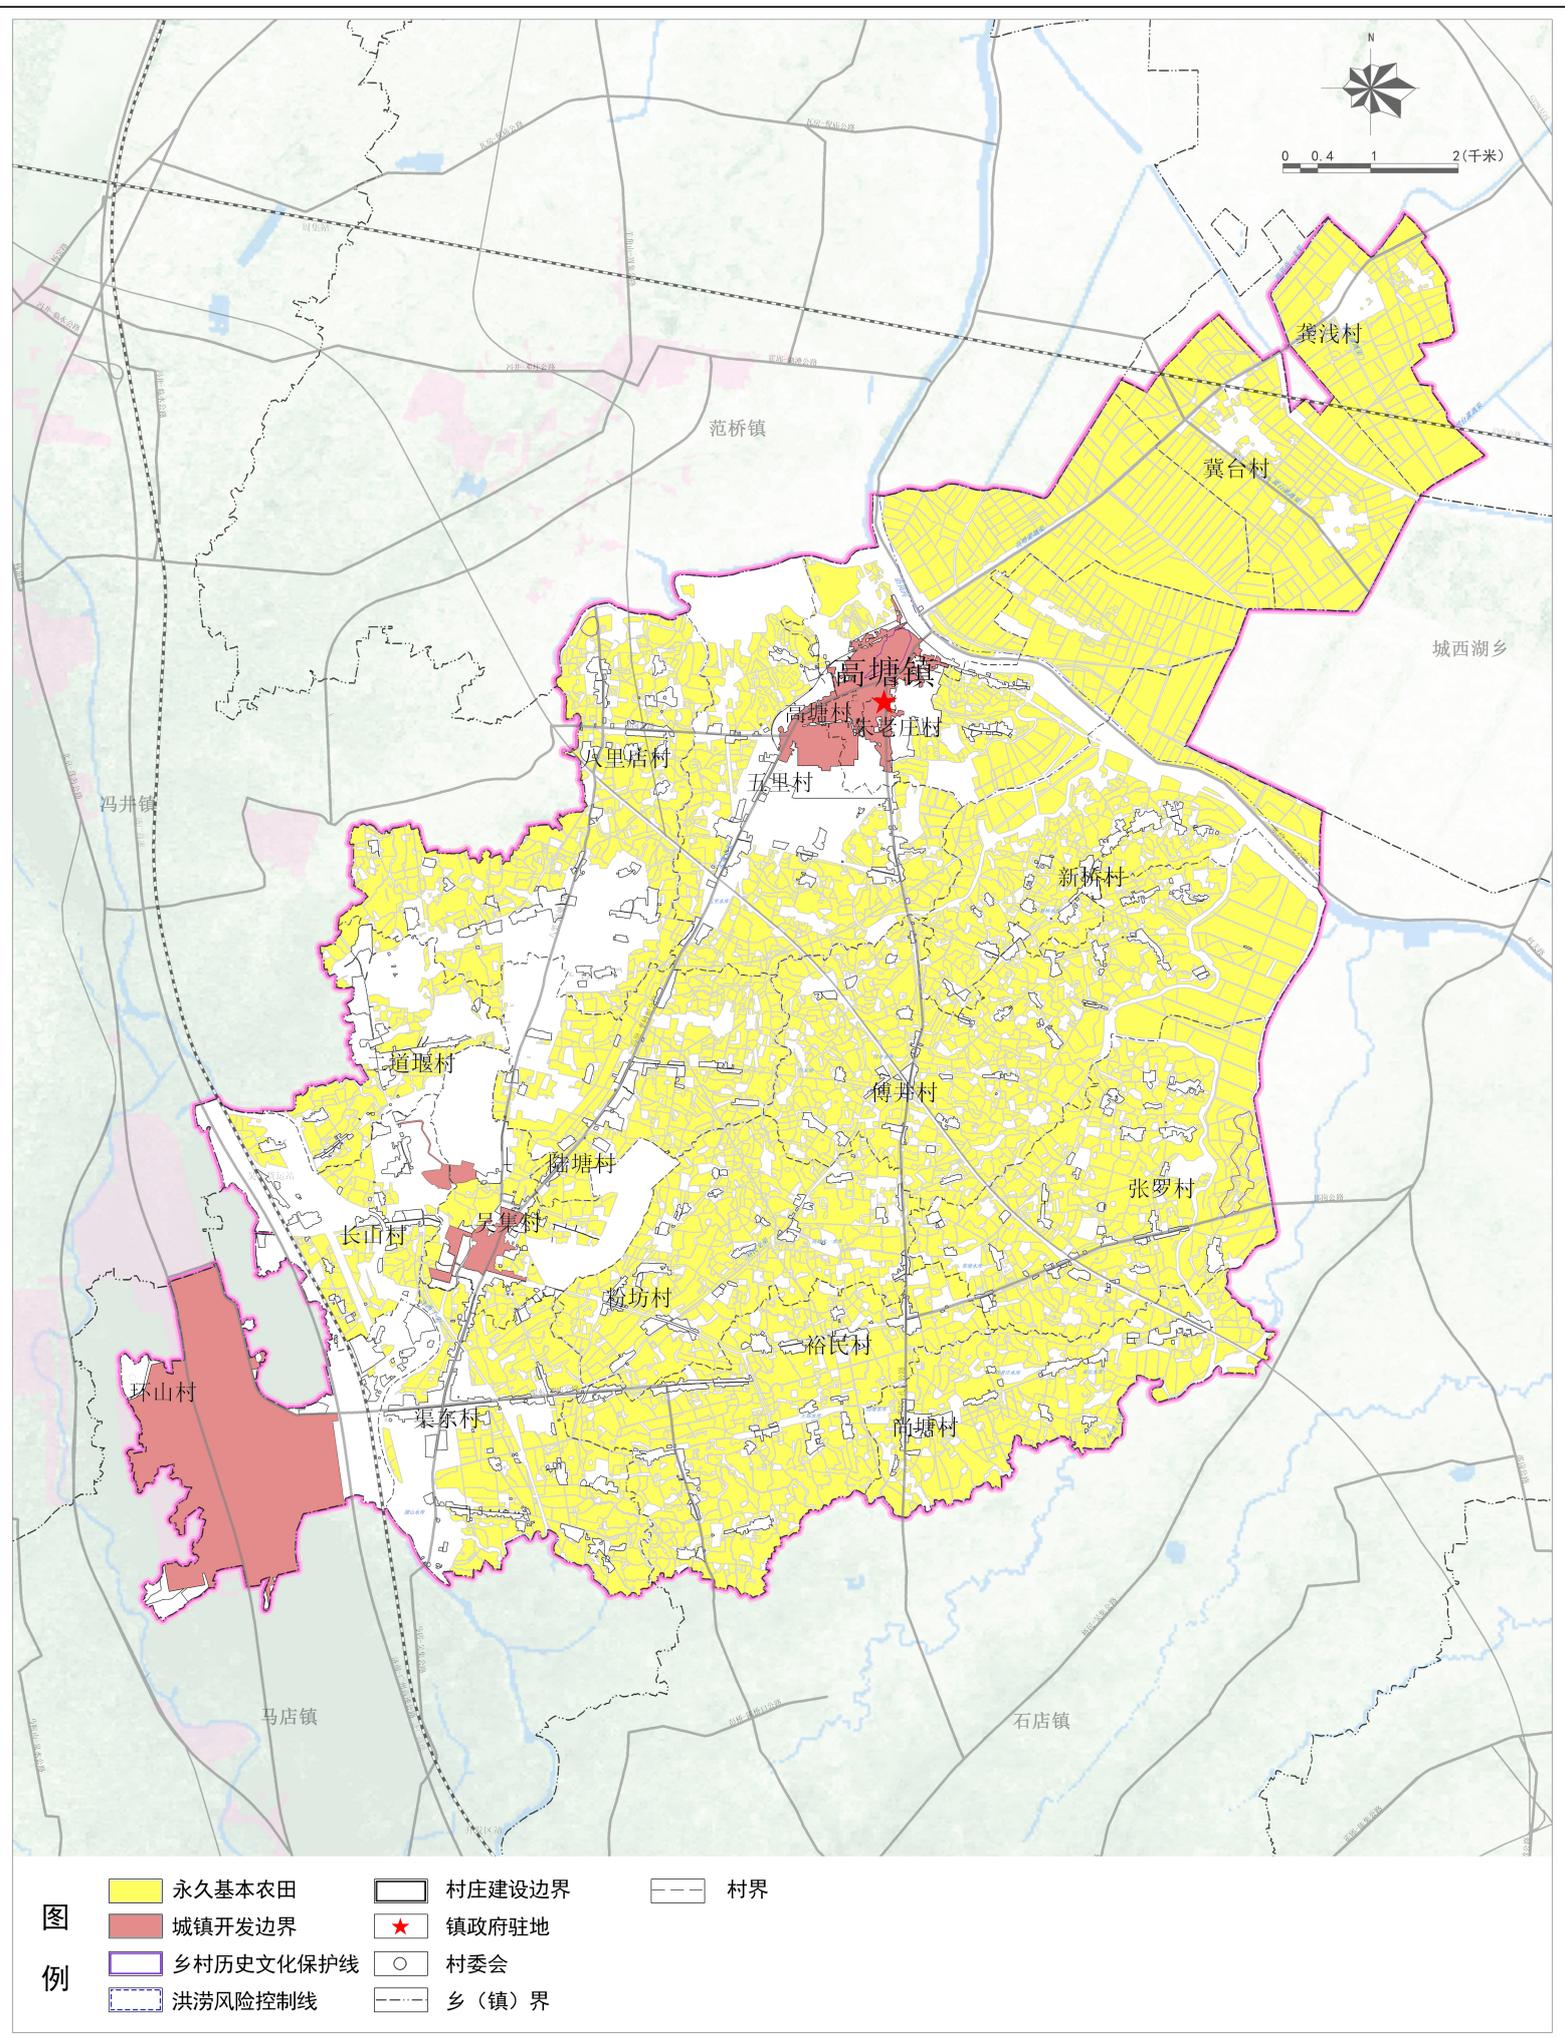


# 霍邱县高塘镇国土空间总体规划（2021-2035）

## 国土空间总体规划图

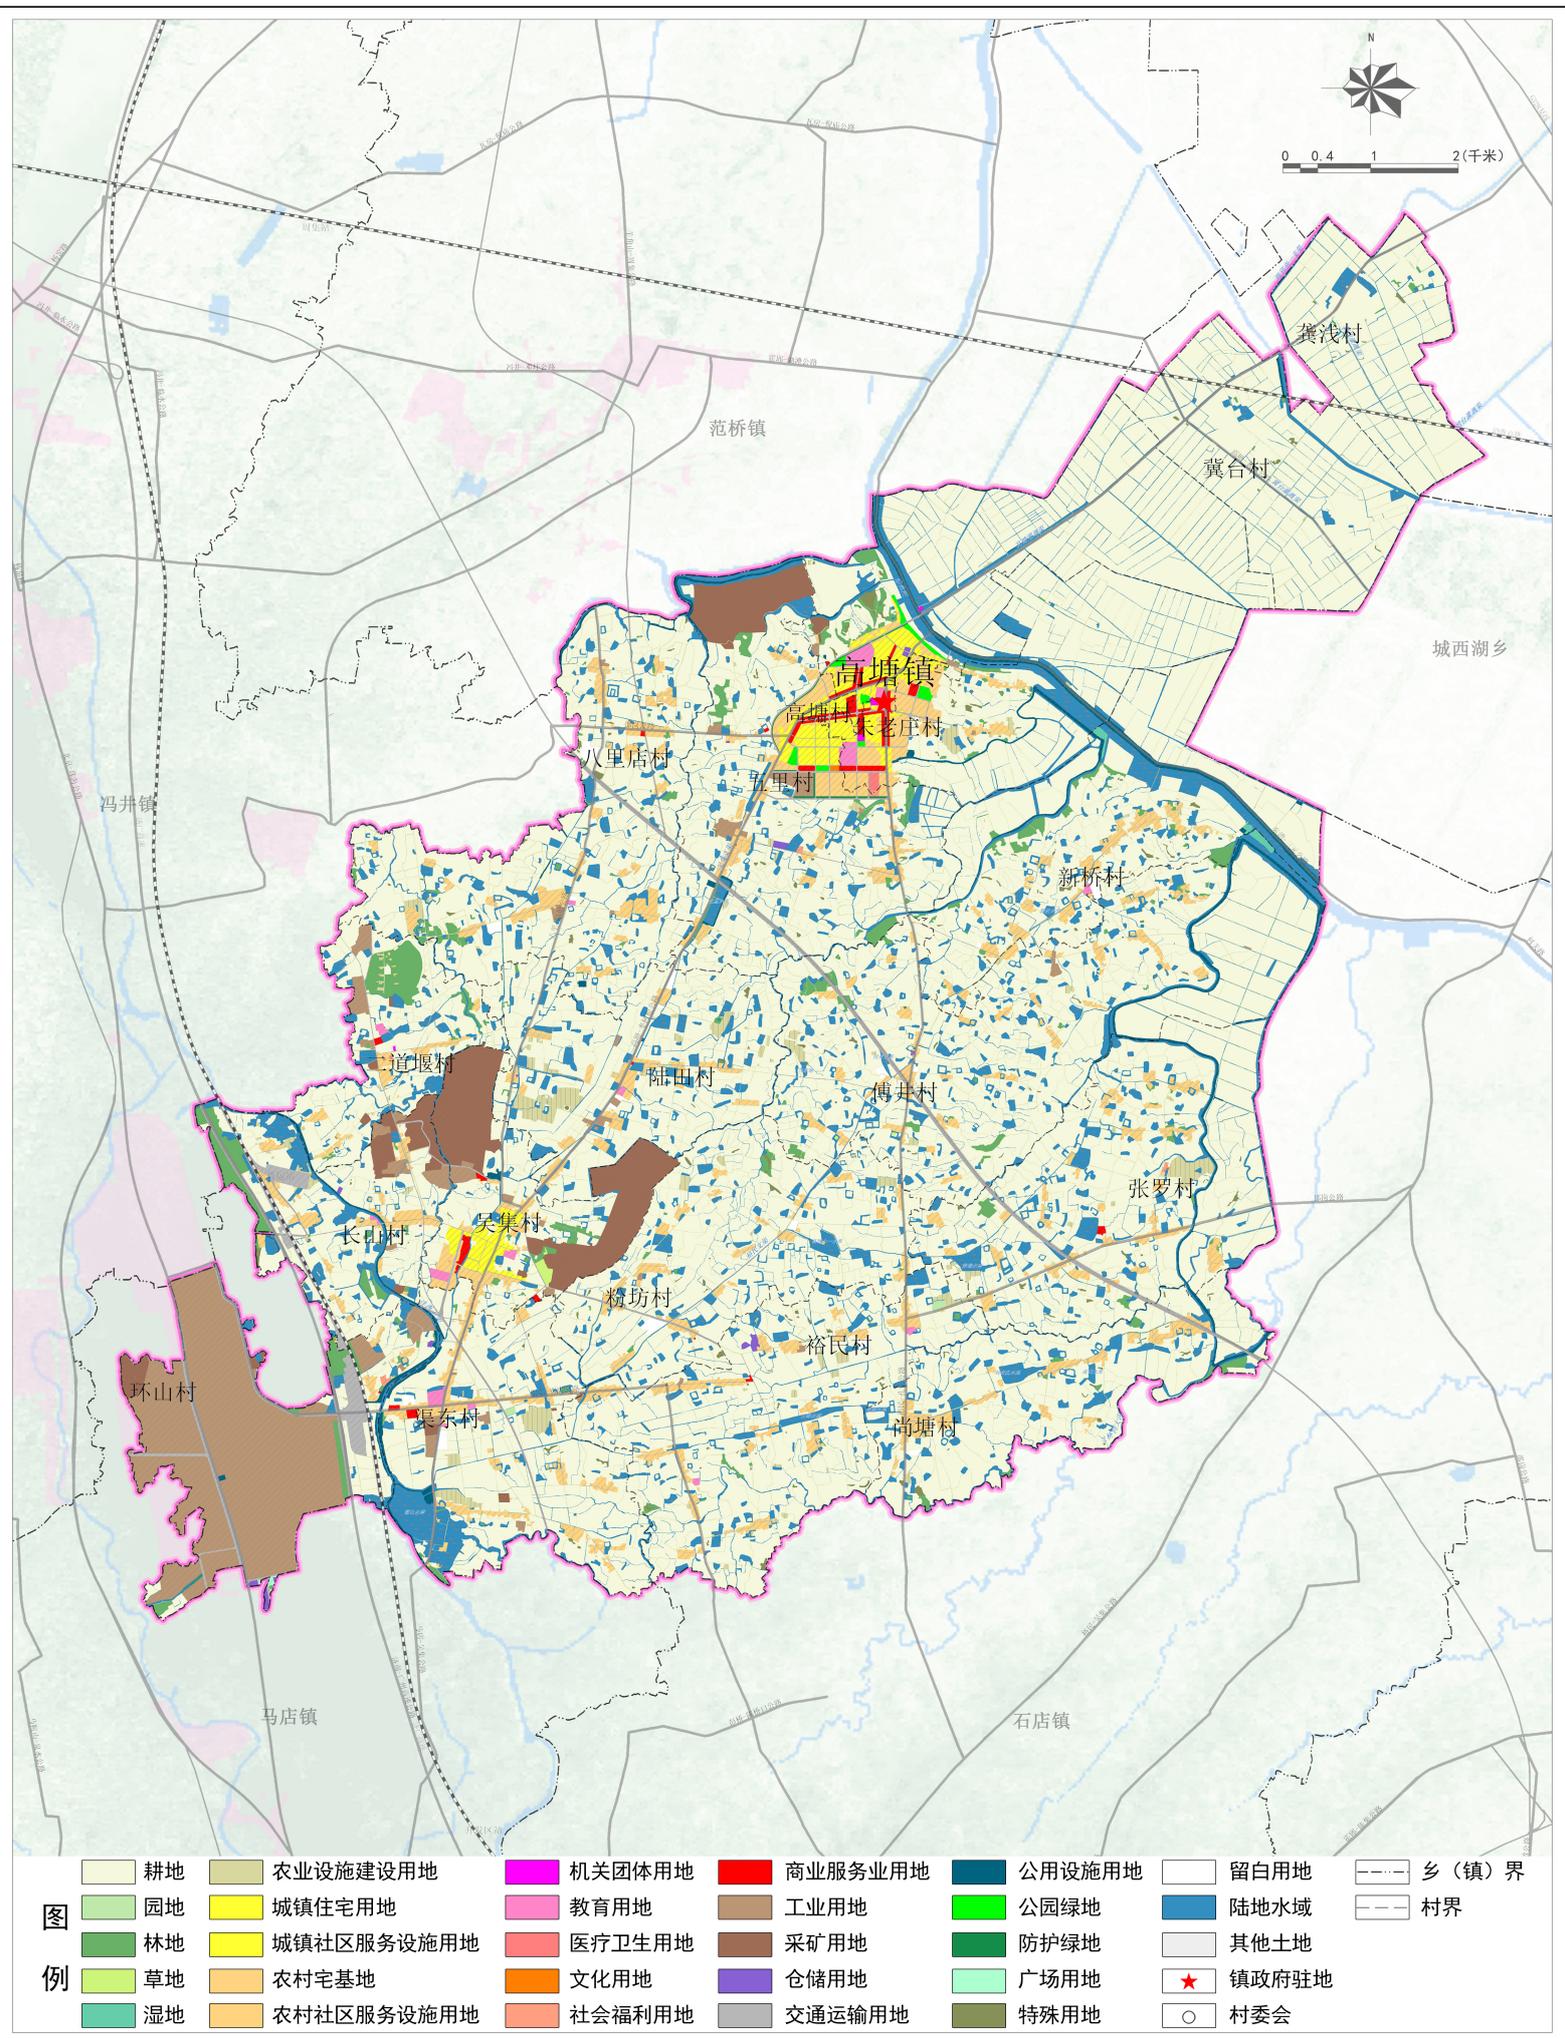

# 霍邱县高塘镇国土空间总体规划（2021-2035年）

## 国土空间总体格局图

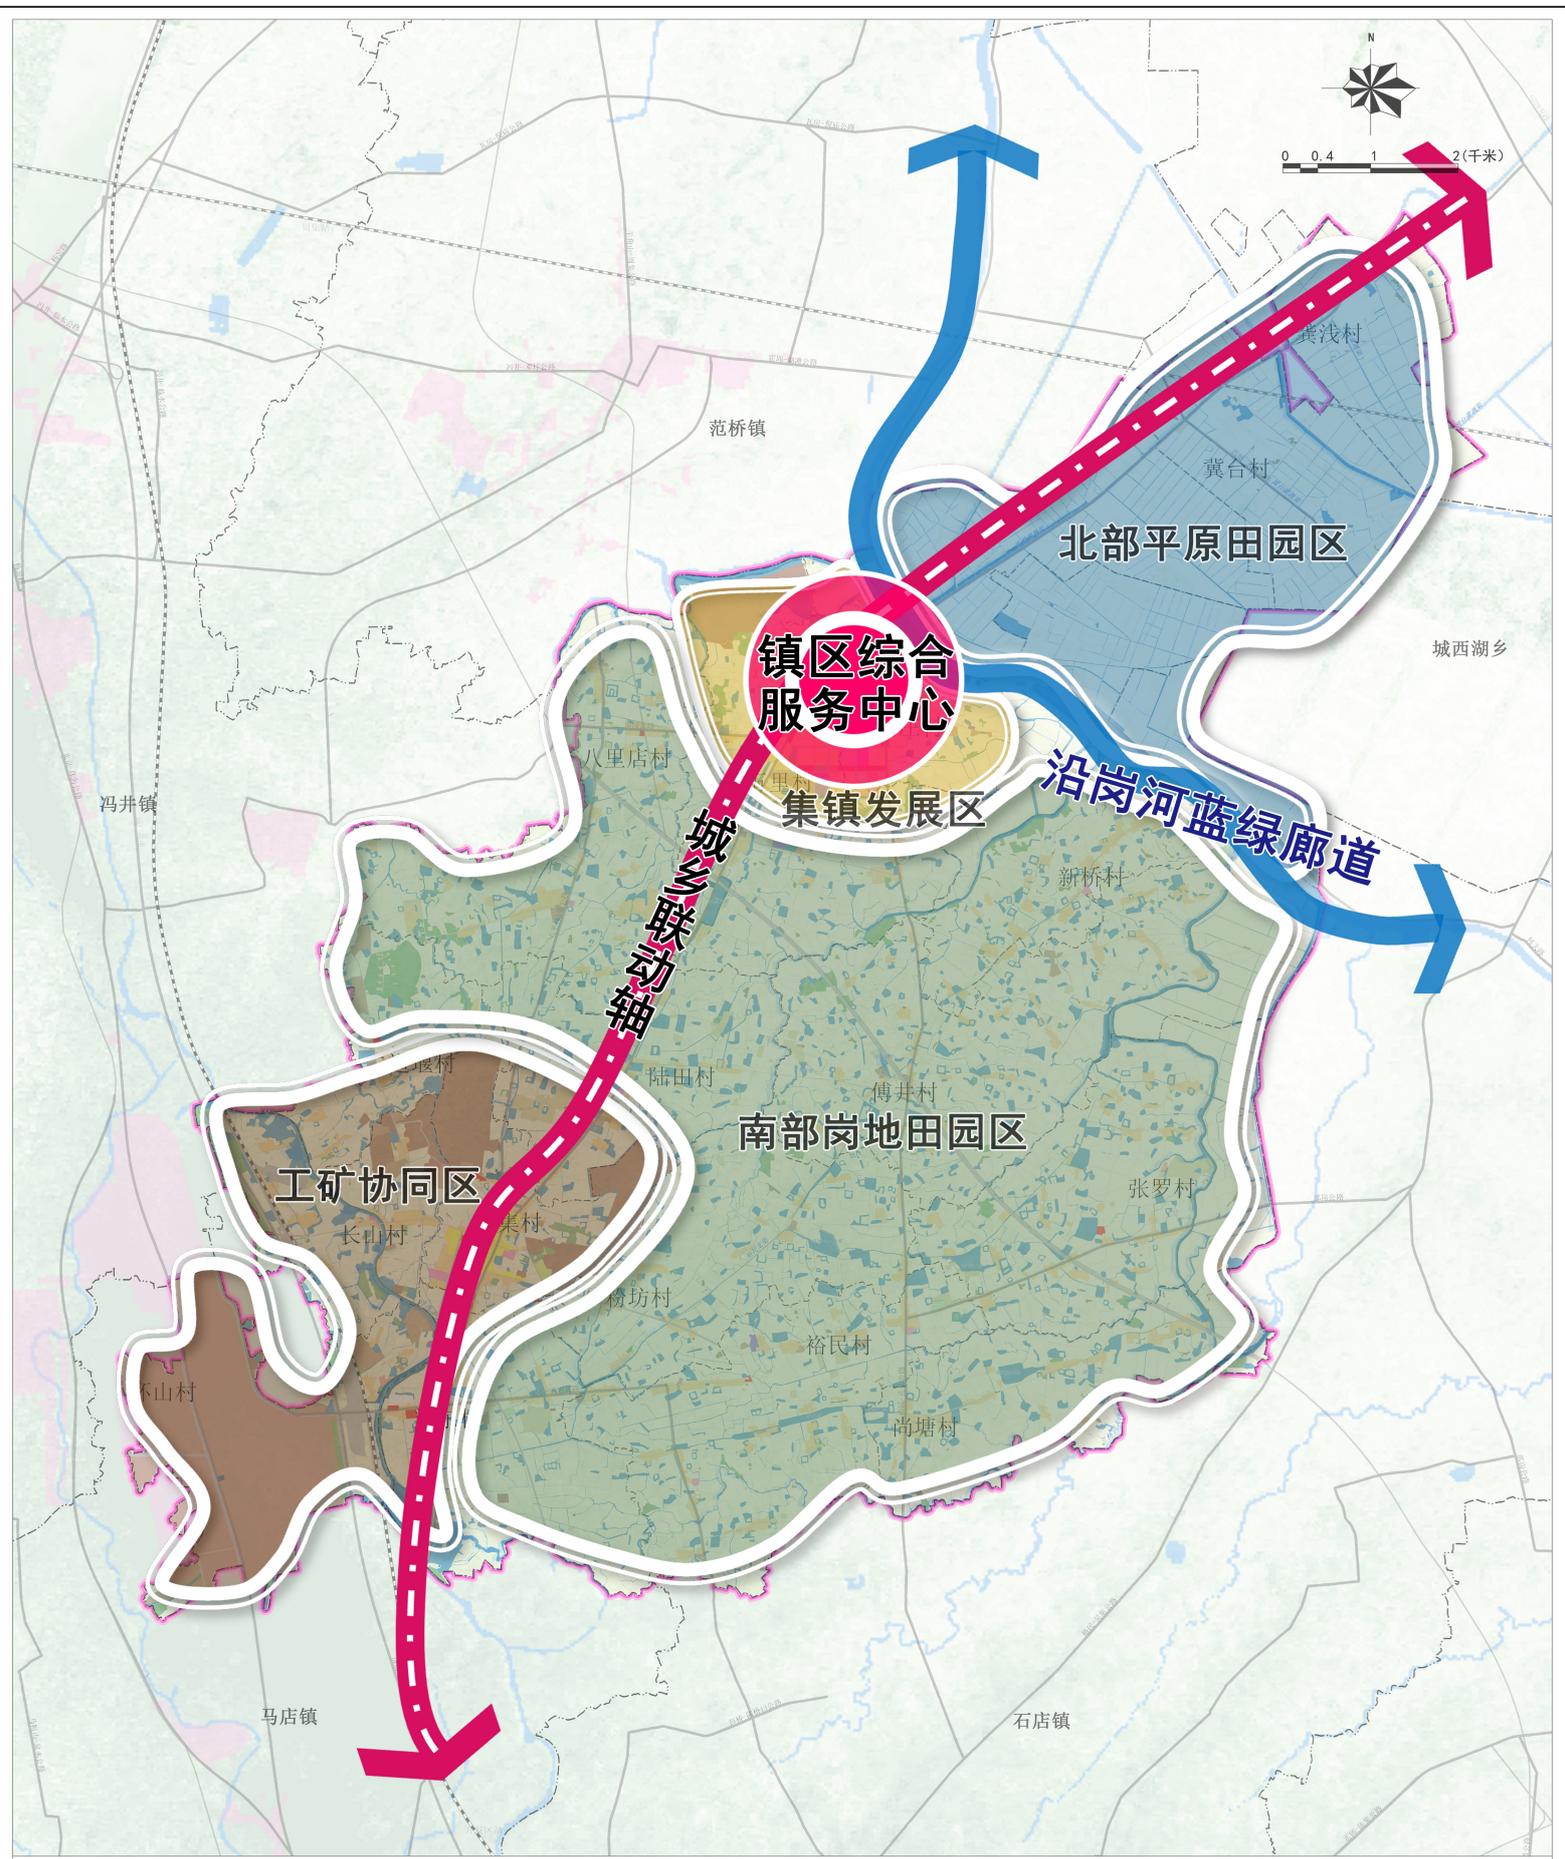


图例

- |  |          |  |         |  |       |
|--|----------|--|---------|--|-------|
|  | 一轴       |  | 南部岗地田园区 |  | 村委会   |
|  | 一带       |  | 集镇发展区   |  | 市界    |
|  | 镇区综合服务中心 |  | 北部平原田园区 |  | 乡(镇)界 |
|  | 工矿协同区    |  | 镇政府驻地   |  | 村界    |

# 霍邱县高塘镇国土空间总体规划（2021-2035）

## 近期建设规划图

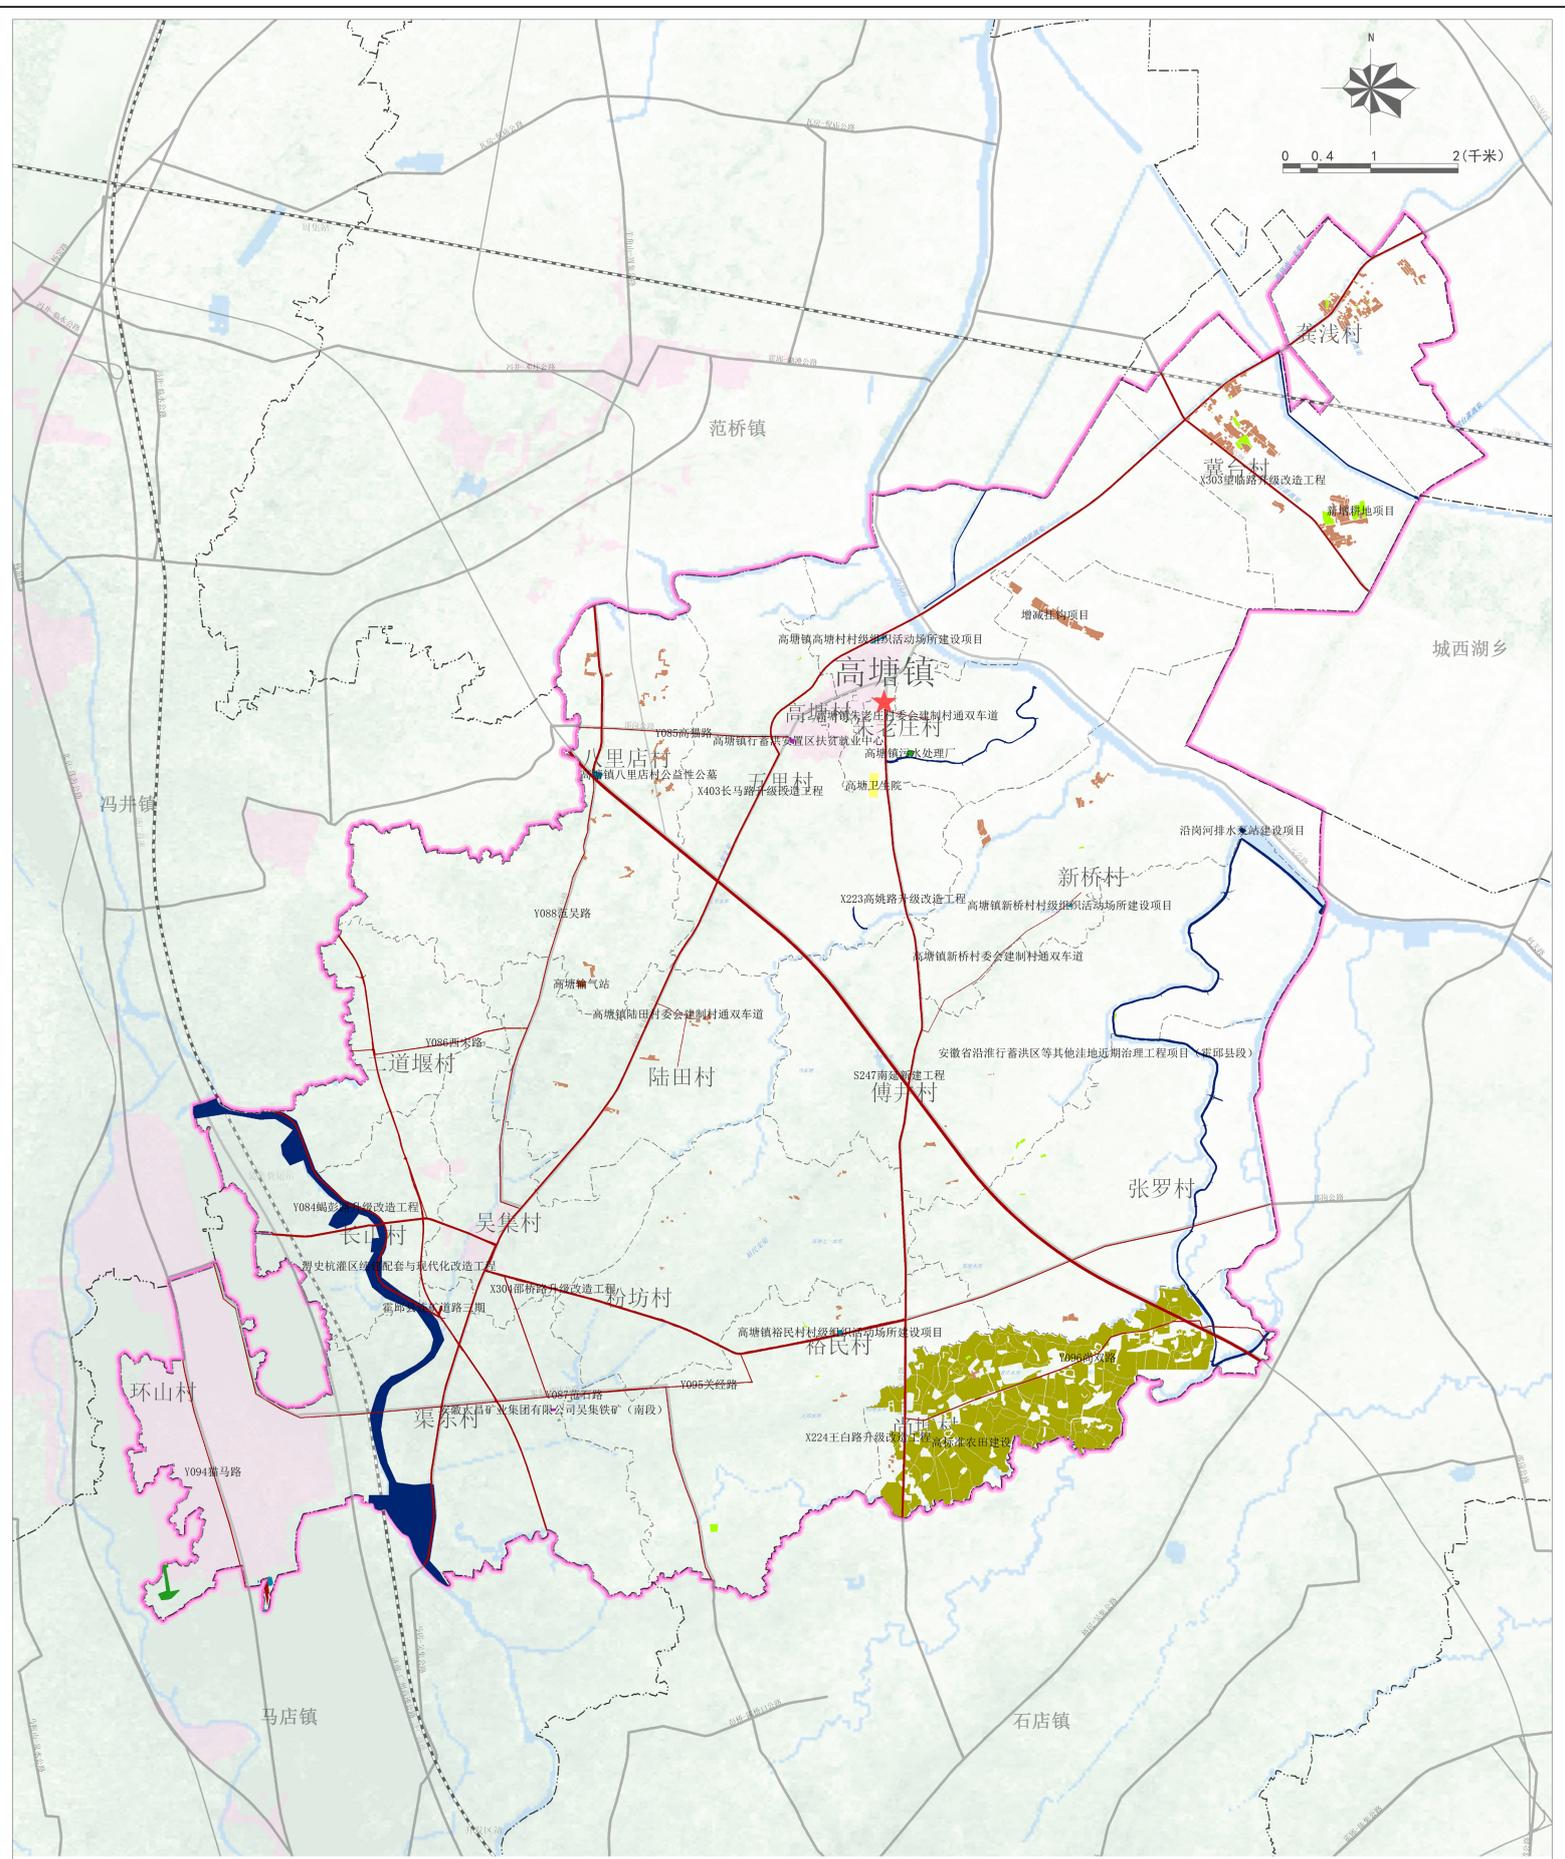

	交通项目		医疗项目		土地整治（高标准农田建设）		乡（镇）界
	水利项目		环保项目		其他		村界
	产业项目		土地整治（农用地整治）		镇政府驻地		村委会
	民生项目		土地整治（建设用地整治）				

# 霍邱县高塘镇国土空间总体规划（2021-2035）

## 镇政府驻地用地布局规划图

