

霍邱县孟集镇国土空间总体规划 (2021-2035 年)

图件

孟集镇人民政府

2025 年 11 月

图纸目录

- 区位分析图
- 镇域国土空间用地现状图
- 镇域国土空间规划分区图
- 镇域国土空间控制线规划图
- 镇域国土空间总体格局图
- 镇域国土空间总体规划图
- 镇域公共服务设施布局规划图
- 镇域产业布局规划图
- 村庄居民点体系布局规划图
- 镇域综合交通规划图
- 生态修复和国土综合整治规划图
- 镇域基础设施规划图
- 镇域综合防灾减灾规划图
- 历史文化保护与特色风貌规划图
- 镇域近期建设规划图
- 镇政府驻地国土空间现状图
- 镇政府驻地用地布局规划图
- 镇政府驻地道路交通规划图
- 公共空间与绿地系统规划图
- 镇政府驻地公共服务设施规划图
- 镇政府驻地基础设施规划图
- 镇政府驻地防灾减灾规划图
- 镇政府驻地特色风貌控制规划图
- 镇政府驻地建筑高度控制图
- 镇政府驻地开发强度控制图

霍邱县孟集镇国土空间总体规划（2021-2035年）


Overall Land and Space Planning of Mengji Town, Huoqiu County (2021-2035)

区位分析图

霍邱县在安徽省的位置



孟集镇在霍邱县的位置

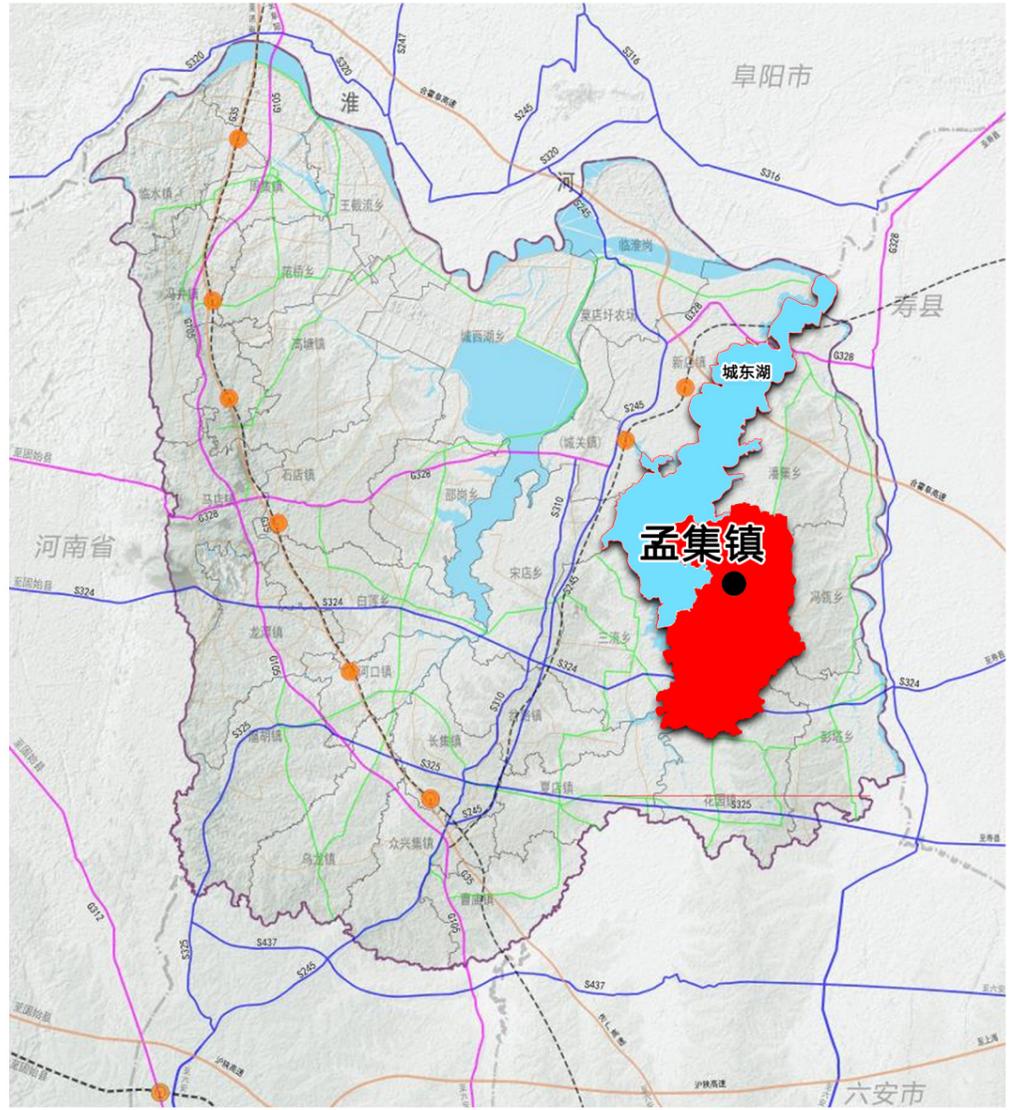

霍邱县在六安市的位置




六安市地图

霍邱县孟集镇国土空间总体规划（2021-2035年）


Overall Planning of Land and Space in Mengji Town, Huoqiu County (2021-2035)

镇域国土空间用地现状图

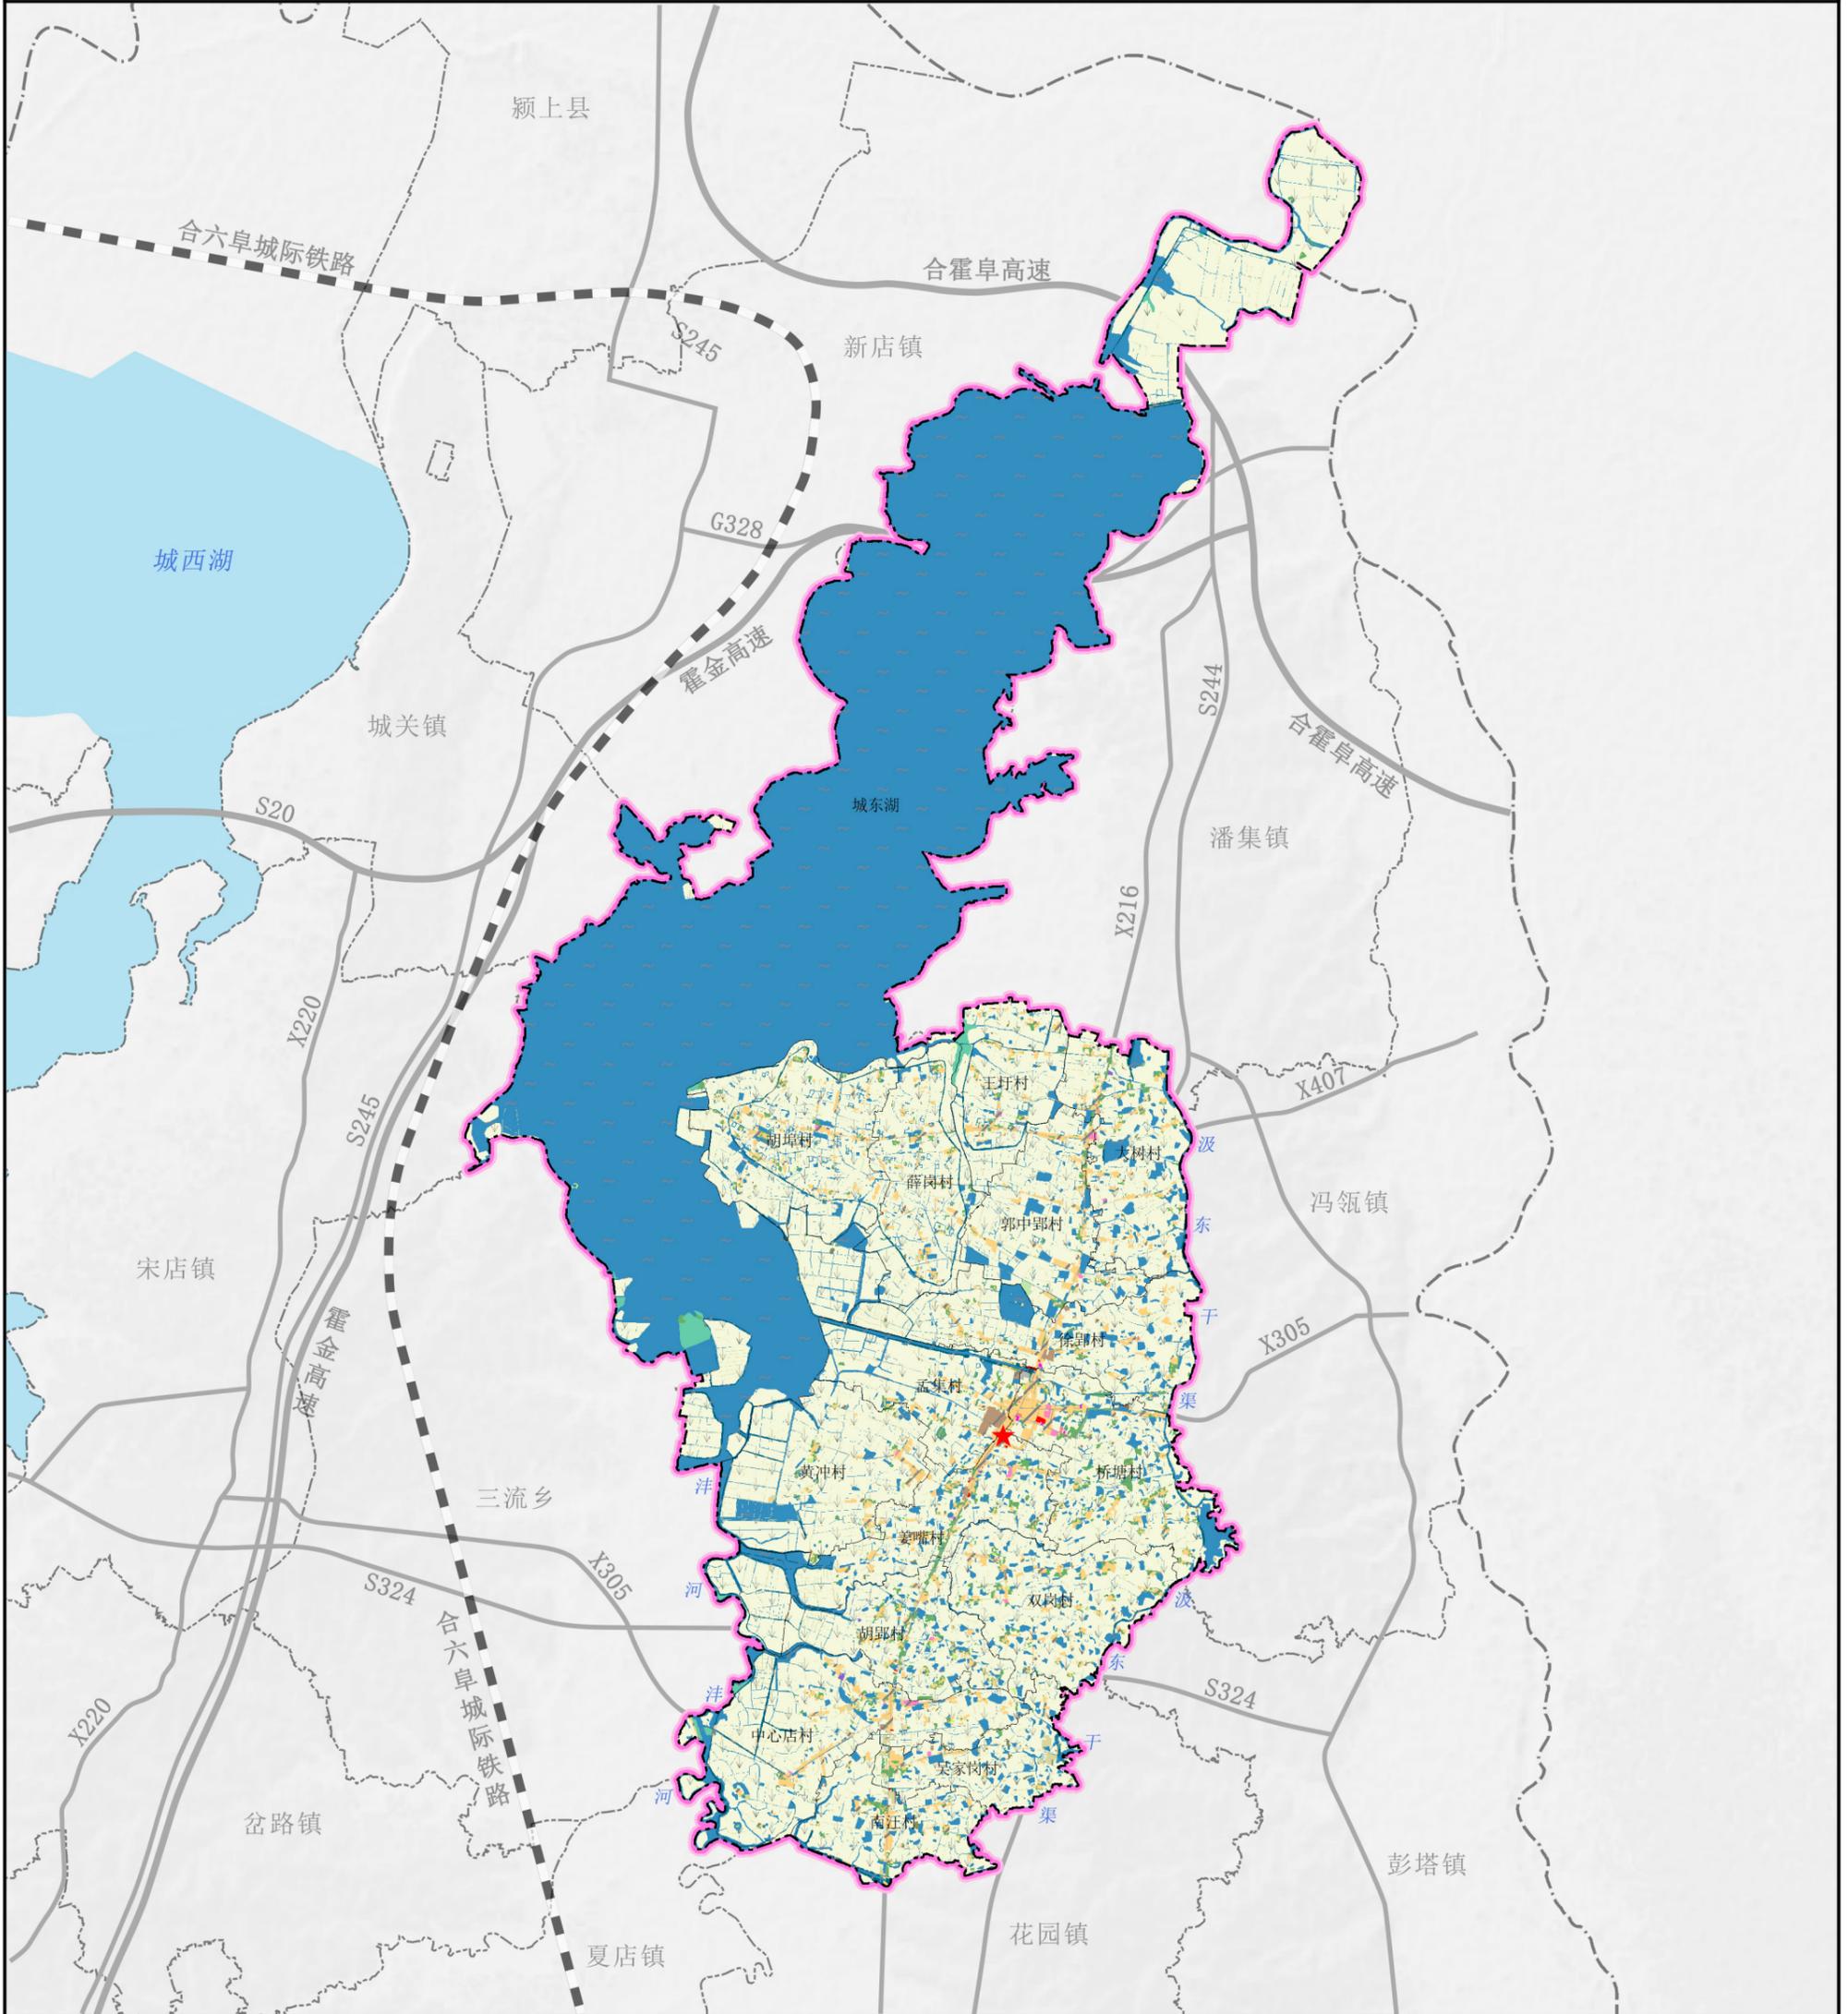

图例

乔木林地	内陆滩涂	广场用地	水工设施用地	社会福利用地	★ 镇政府驻地
交通场站用地	农村宅基地	排水用地	水库水面	种植设施建设用地	— 县界
供水用地	农村社区服务设施用地	教育用地	水浇地	空闲地	- - - 乡（镇）界
供电用地	农村道路	文化用地	水田	竹林地	- - - 村界
公园绿地	医疗卫生用地	文物古迹用地	沟渠	裸土地	
公路用地	商业用地	旱地	河流水面	通信用地	
其他公用设施用地	坑塘水面	机关团体用地	湖泊水面	采矿用地	
其他园地区	城镇住宅用地	果园	物流仓储用地		
其他林地	城镇村道路用地	殡葬用地	环卫用地		
其他草地	工业用地	水产养殖设施建设用地	畜禽养殖设施建设用地		

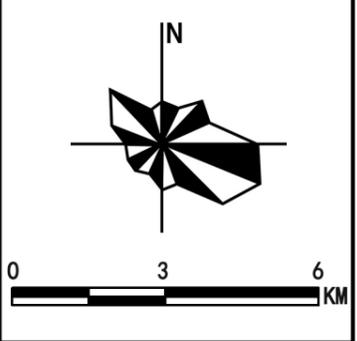


孟集镇人民政府 编制

霍邱县孟集镇国土空间总体规划（2021-2035年）

Overall Planning of Land and Space in Mengji Town, Huoqiu County (2021-2035)


镇域国土空间规划分区图

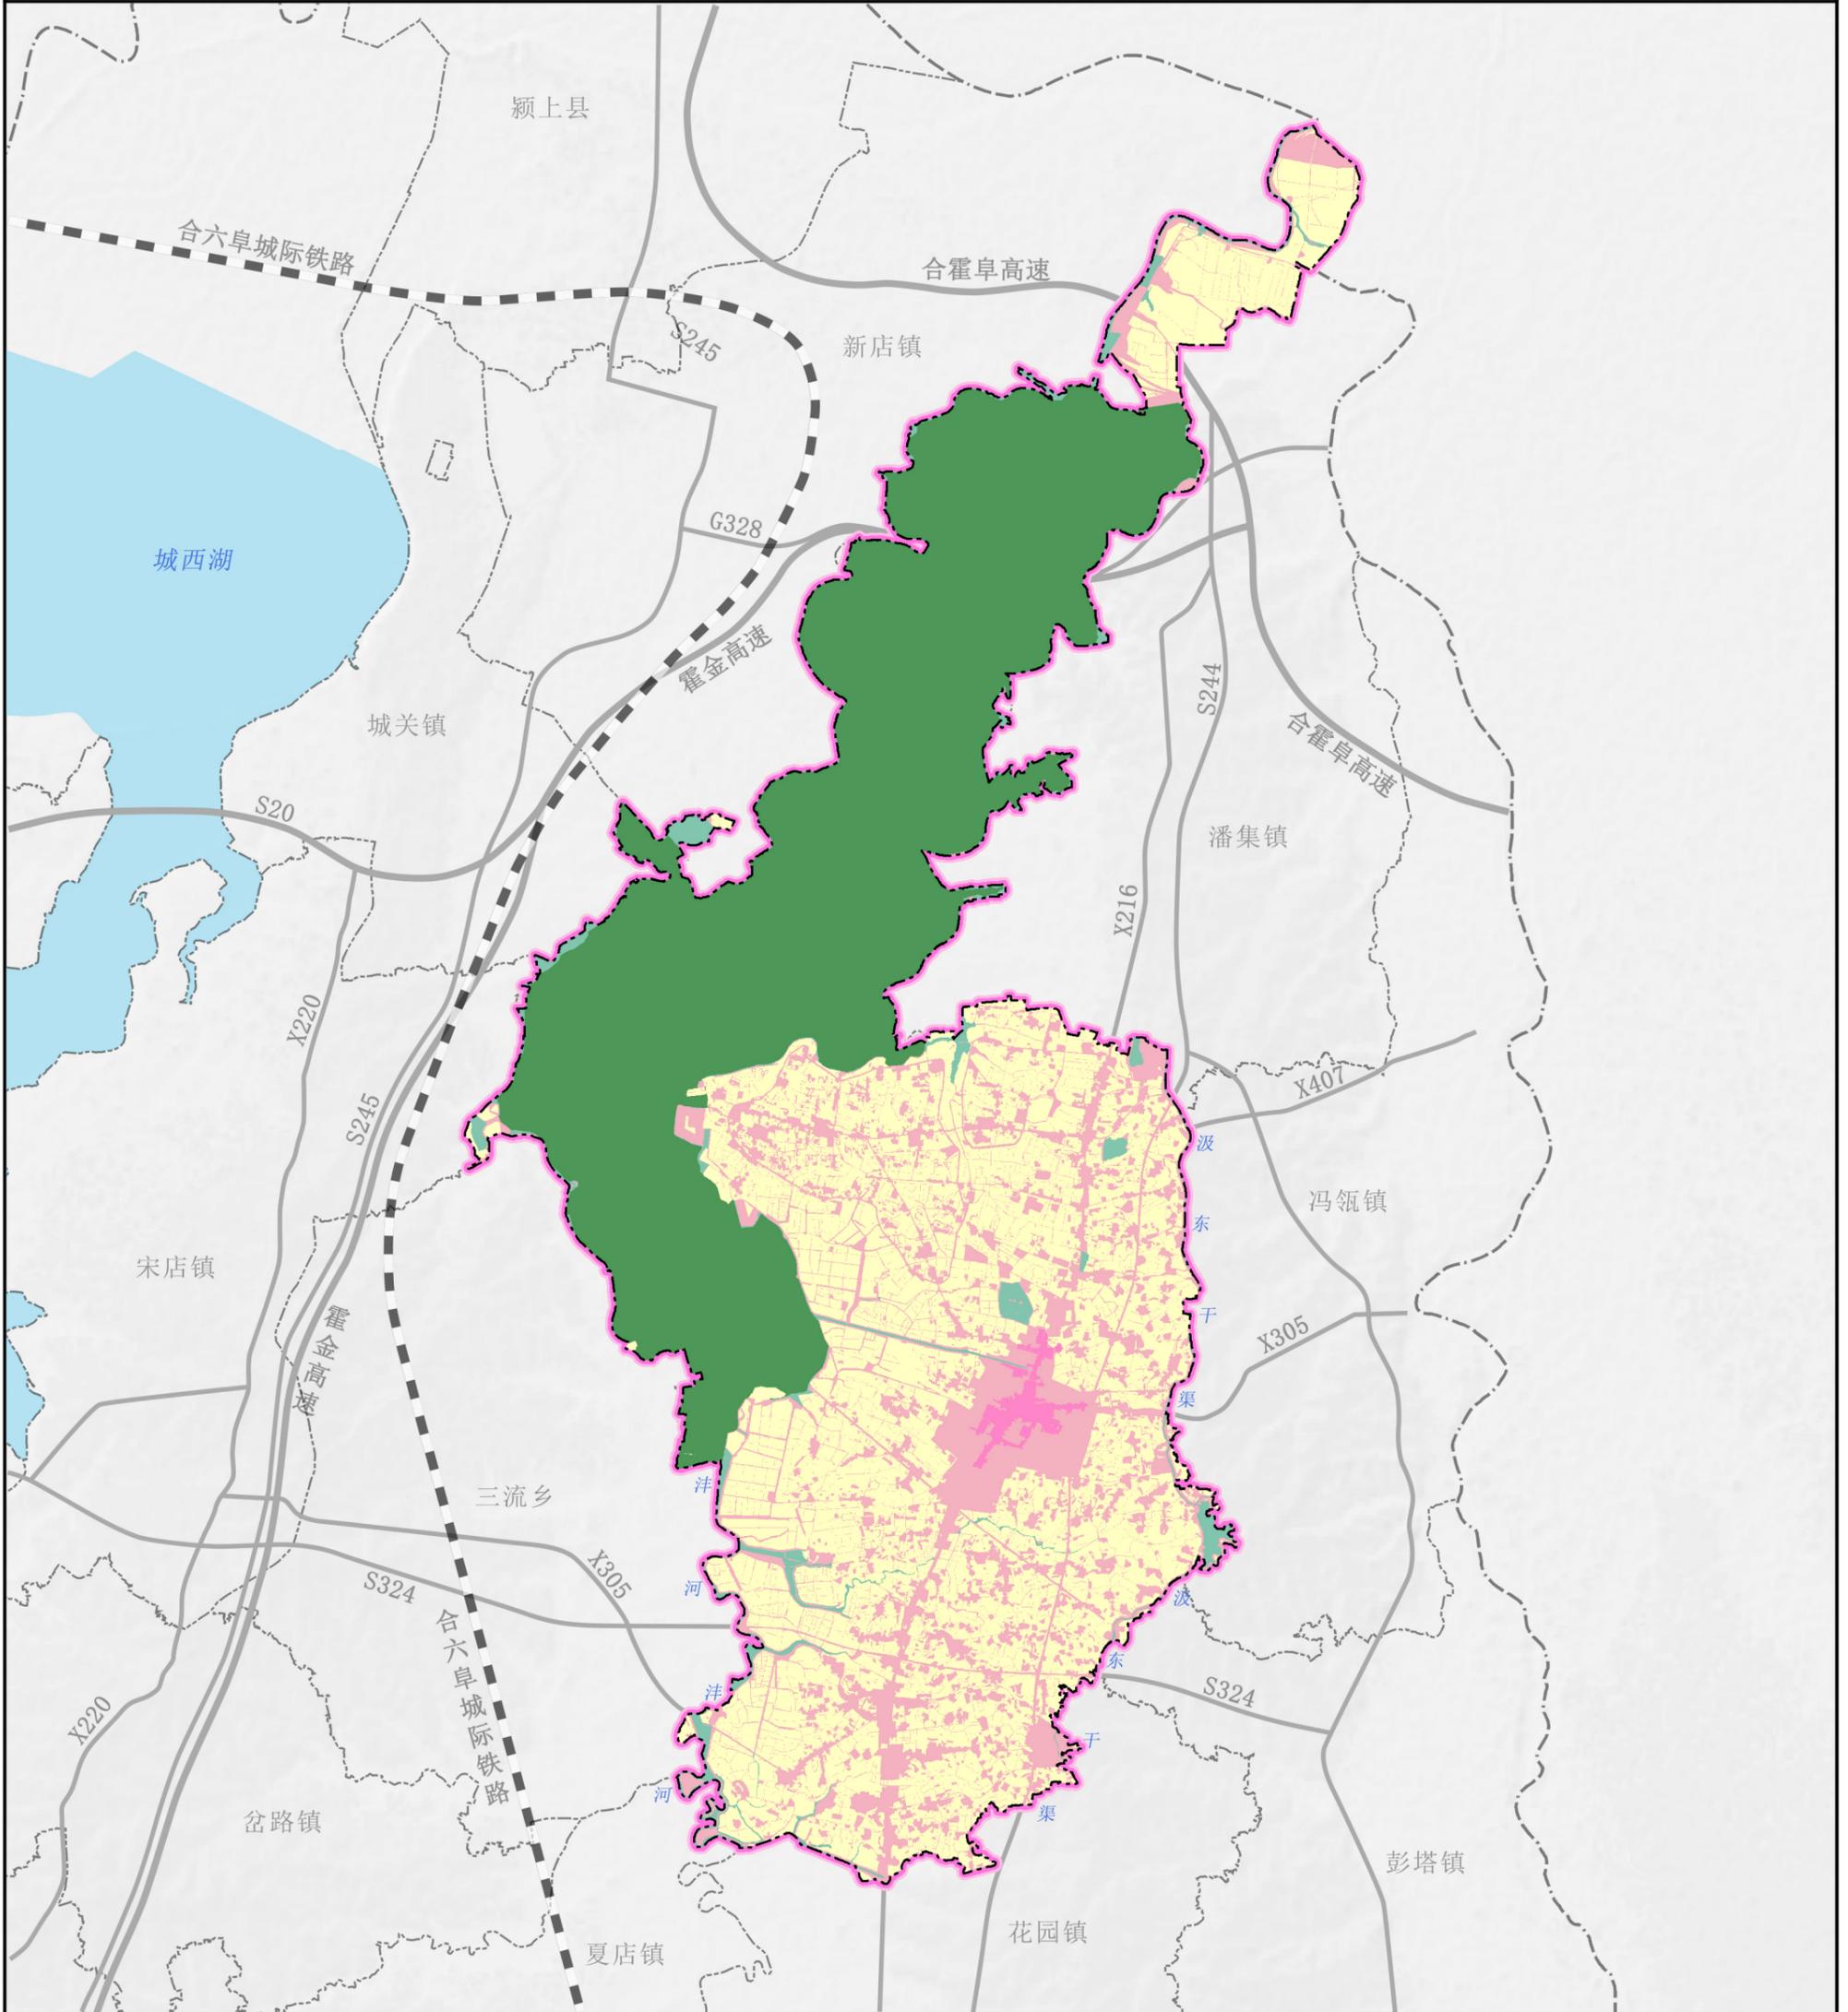

图

例

- 乡村发展区
- 农田保护区
- 城镇发展区
- 生态保护区
- 生态控制区
- ★ 镇政府驻地
- 县界
- 乡（镇）界
- 村界

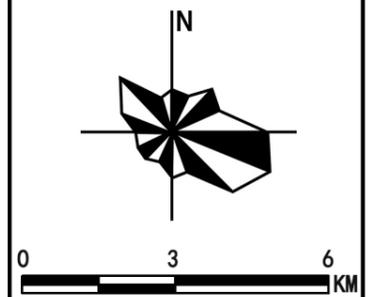


孟集镇人民政府 编制

霍邱县孟集镇国土空间总体规划（2021-2035年）

Overall Planning of Land and Space in Mengji Town, Huoqiu County (2021-2035)


镇域国土空间控制线规划图

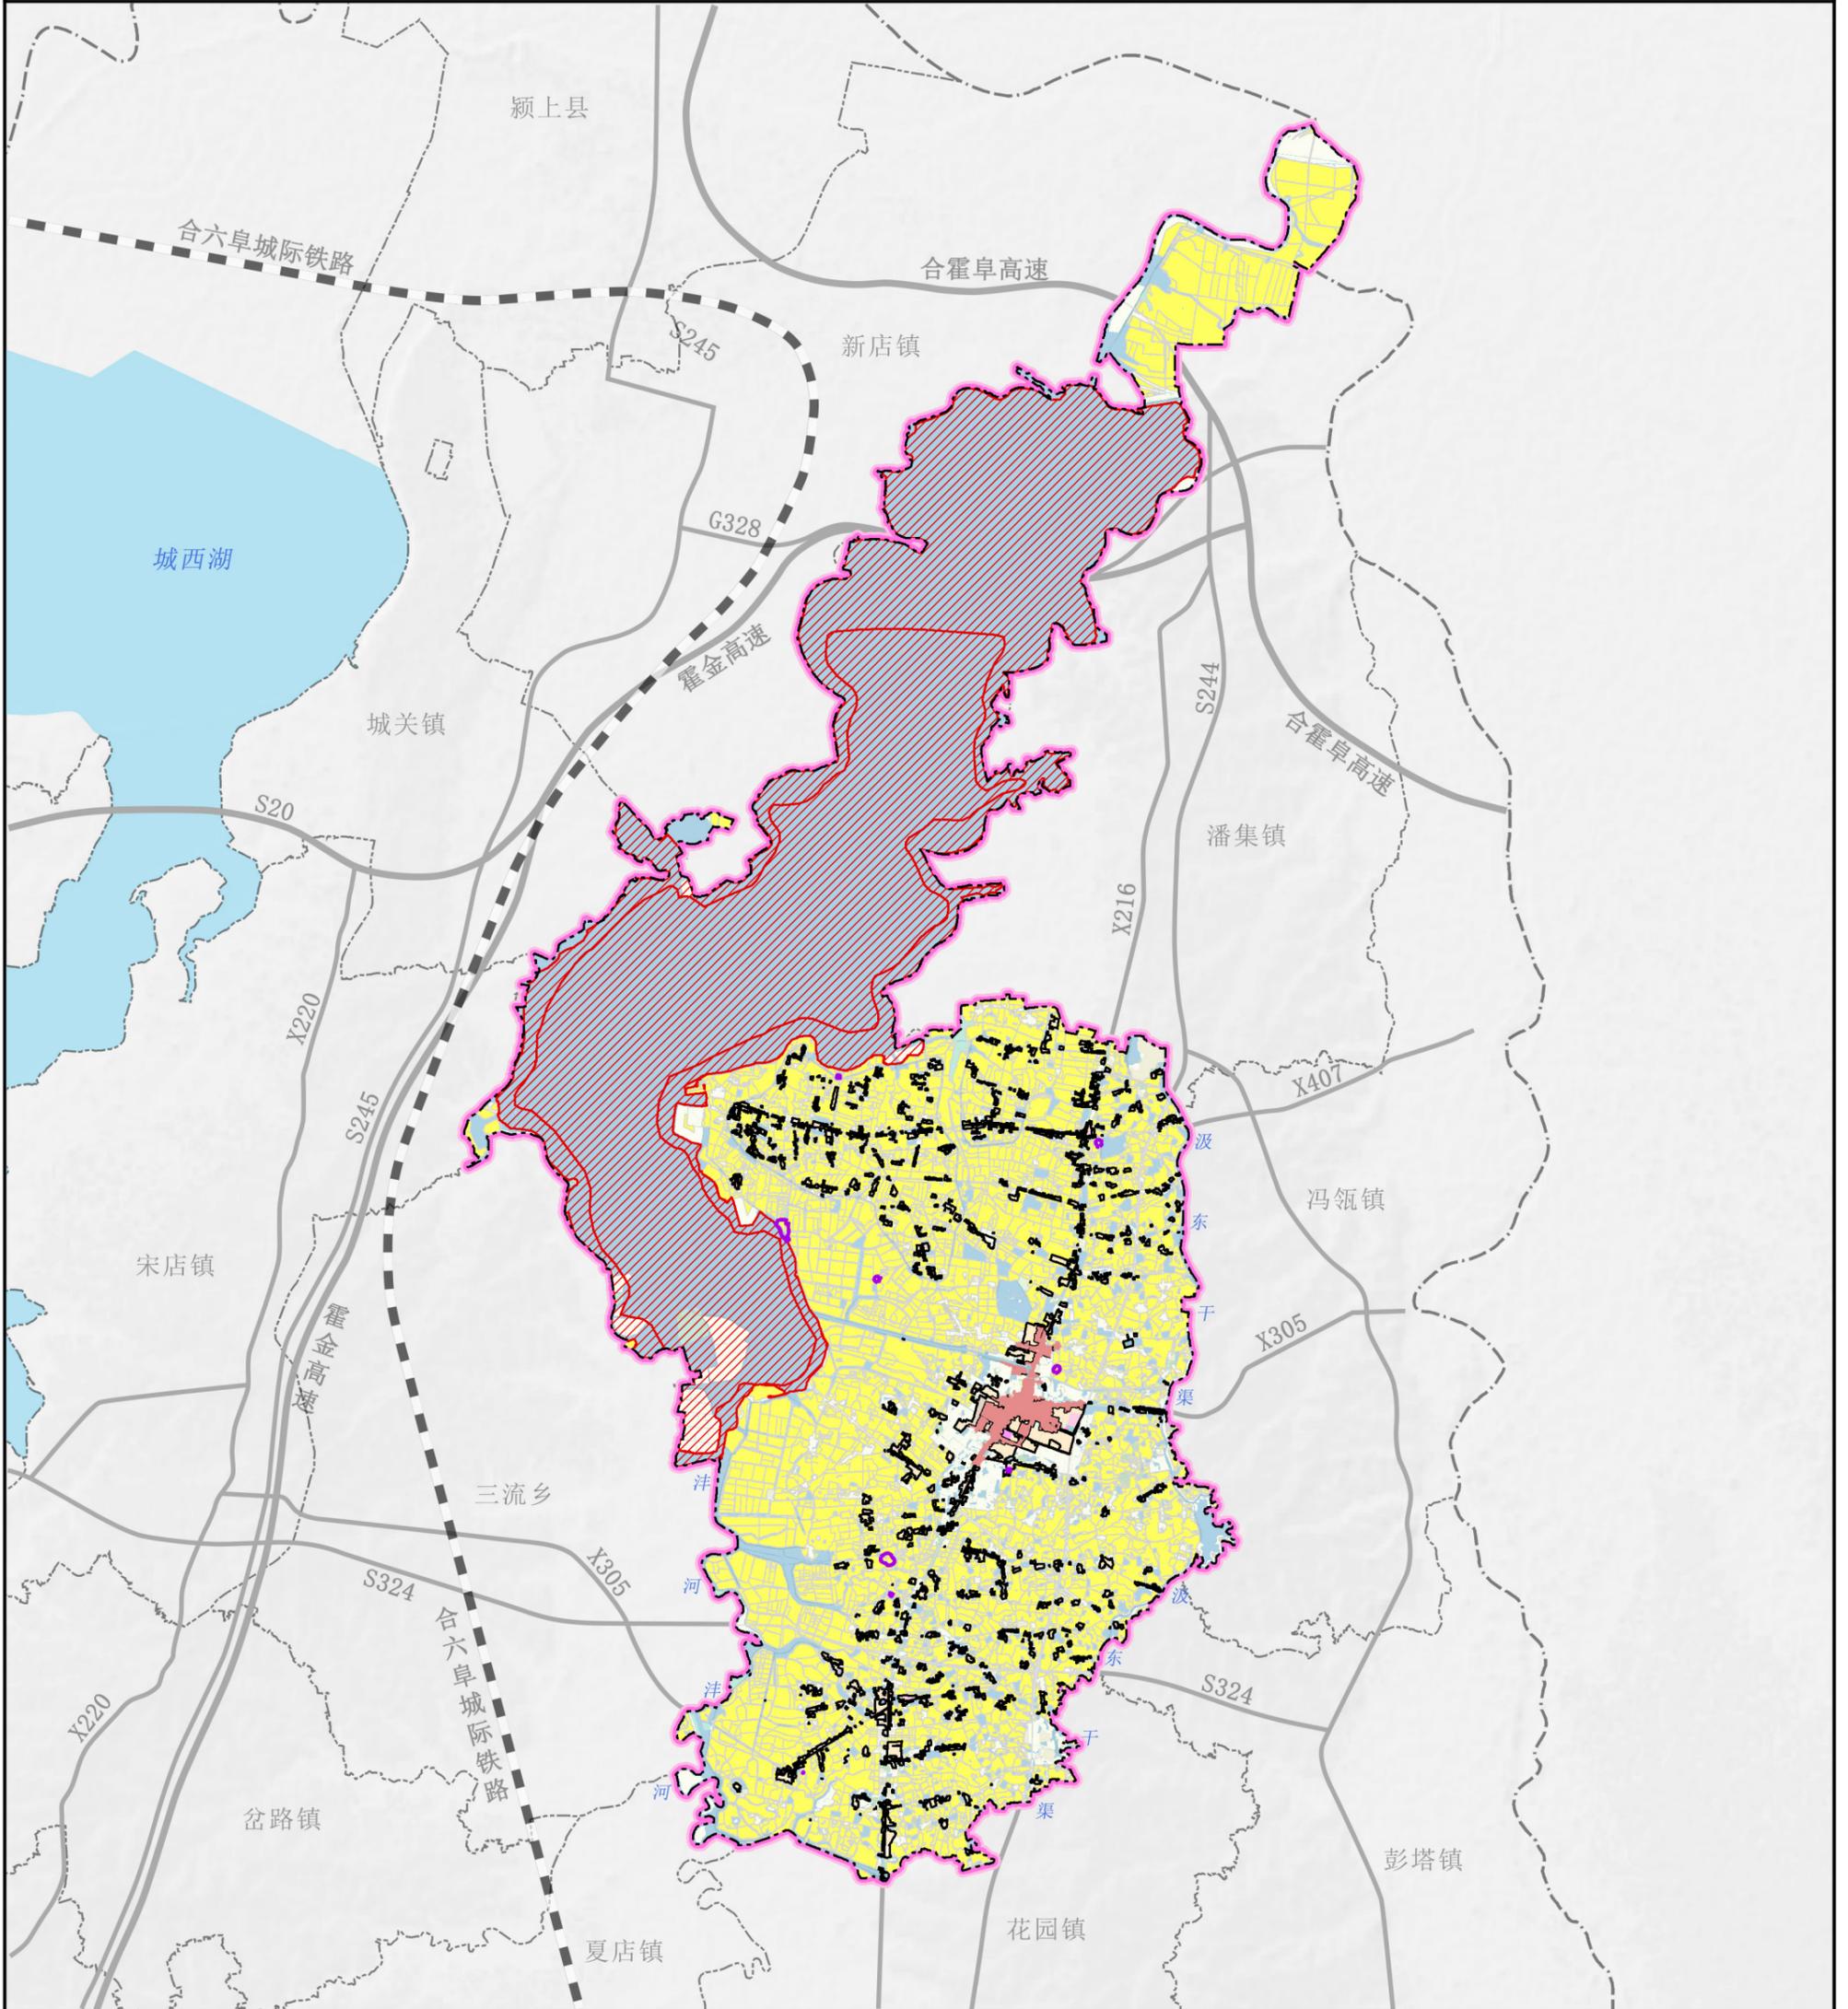

图

例


- 城镇开发边界
- 生态保护红线
- 永久基本农田
- 村庄建设边界
- 乡村历史文化保护线
- ★ 镇政府驻地
- 县界
- 乡（镇）界
- · - · 村界

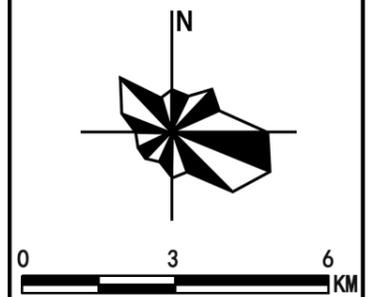

霍邱县孟集镇国土空间总体规划（2021-2035年）


Overall Planning of Land and Space in Mengji Town, Huoqiu County (2021-2035)

镇域国土空间总体格局图

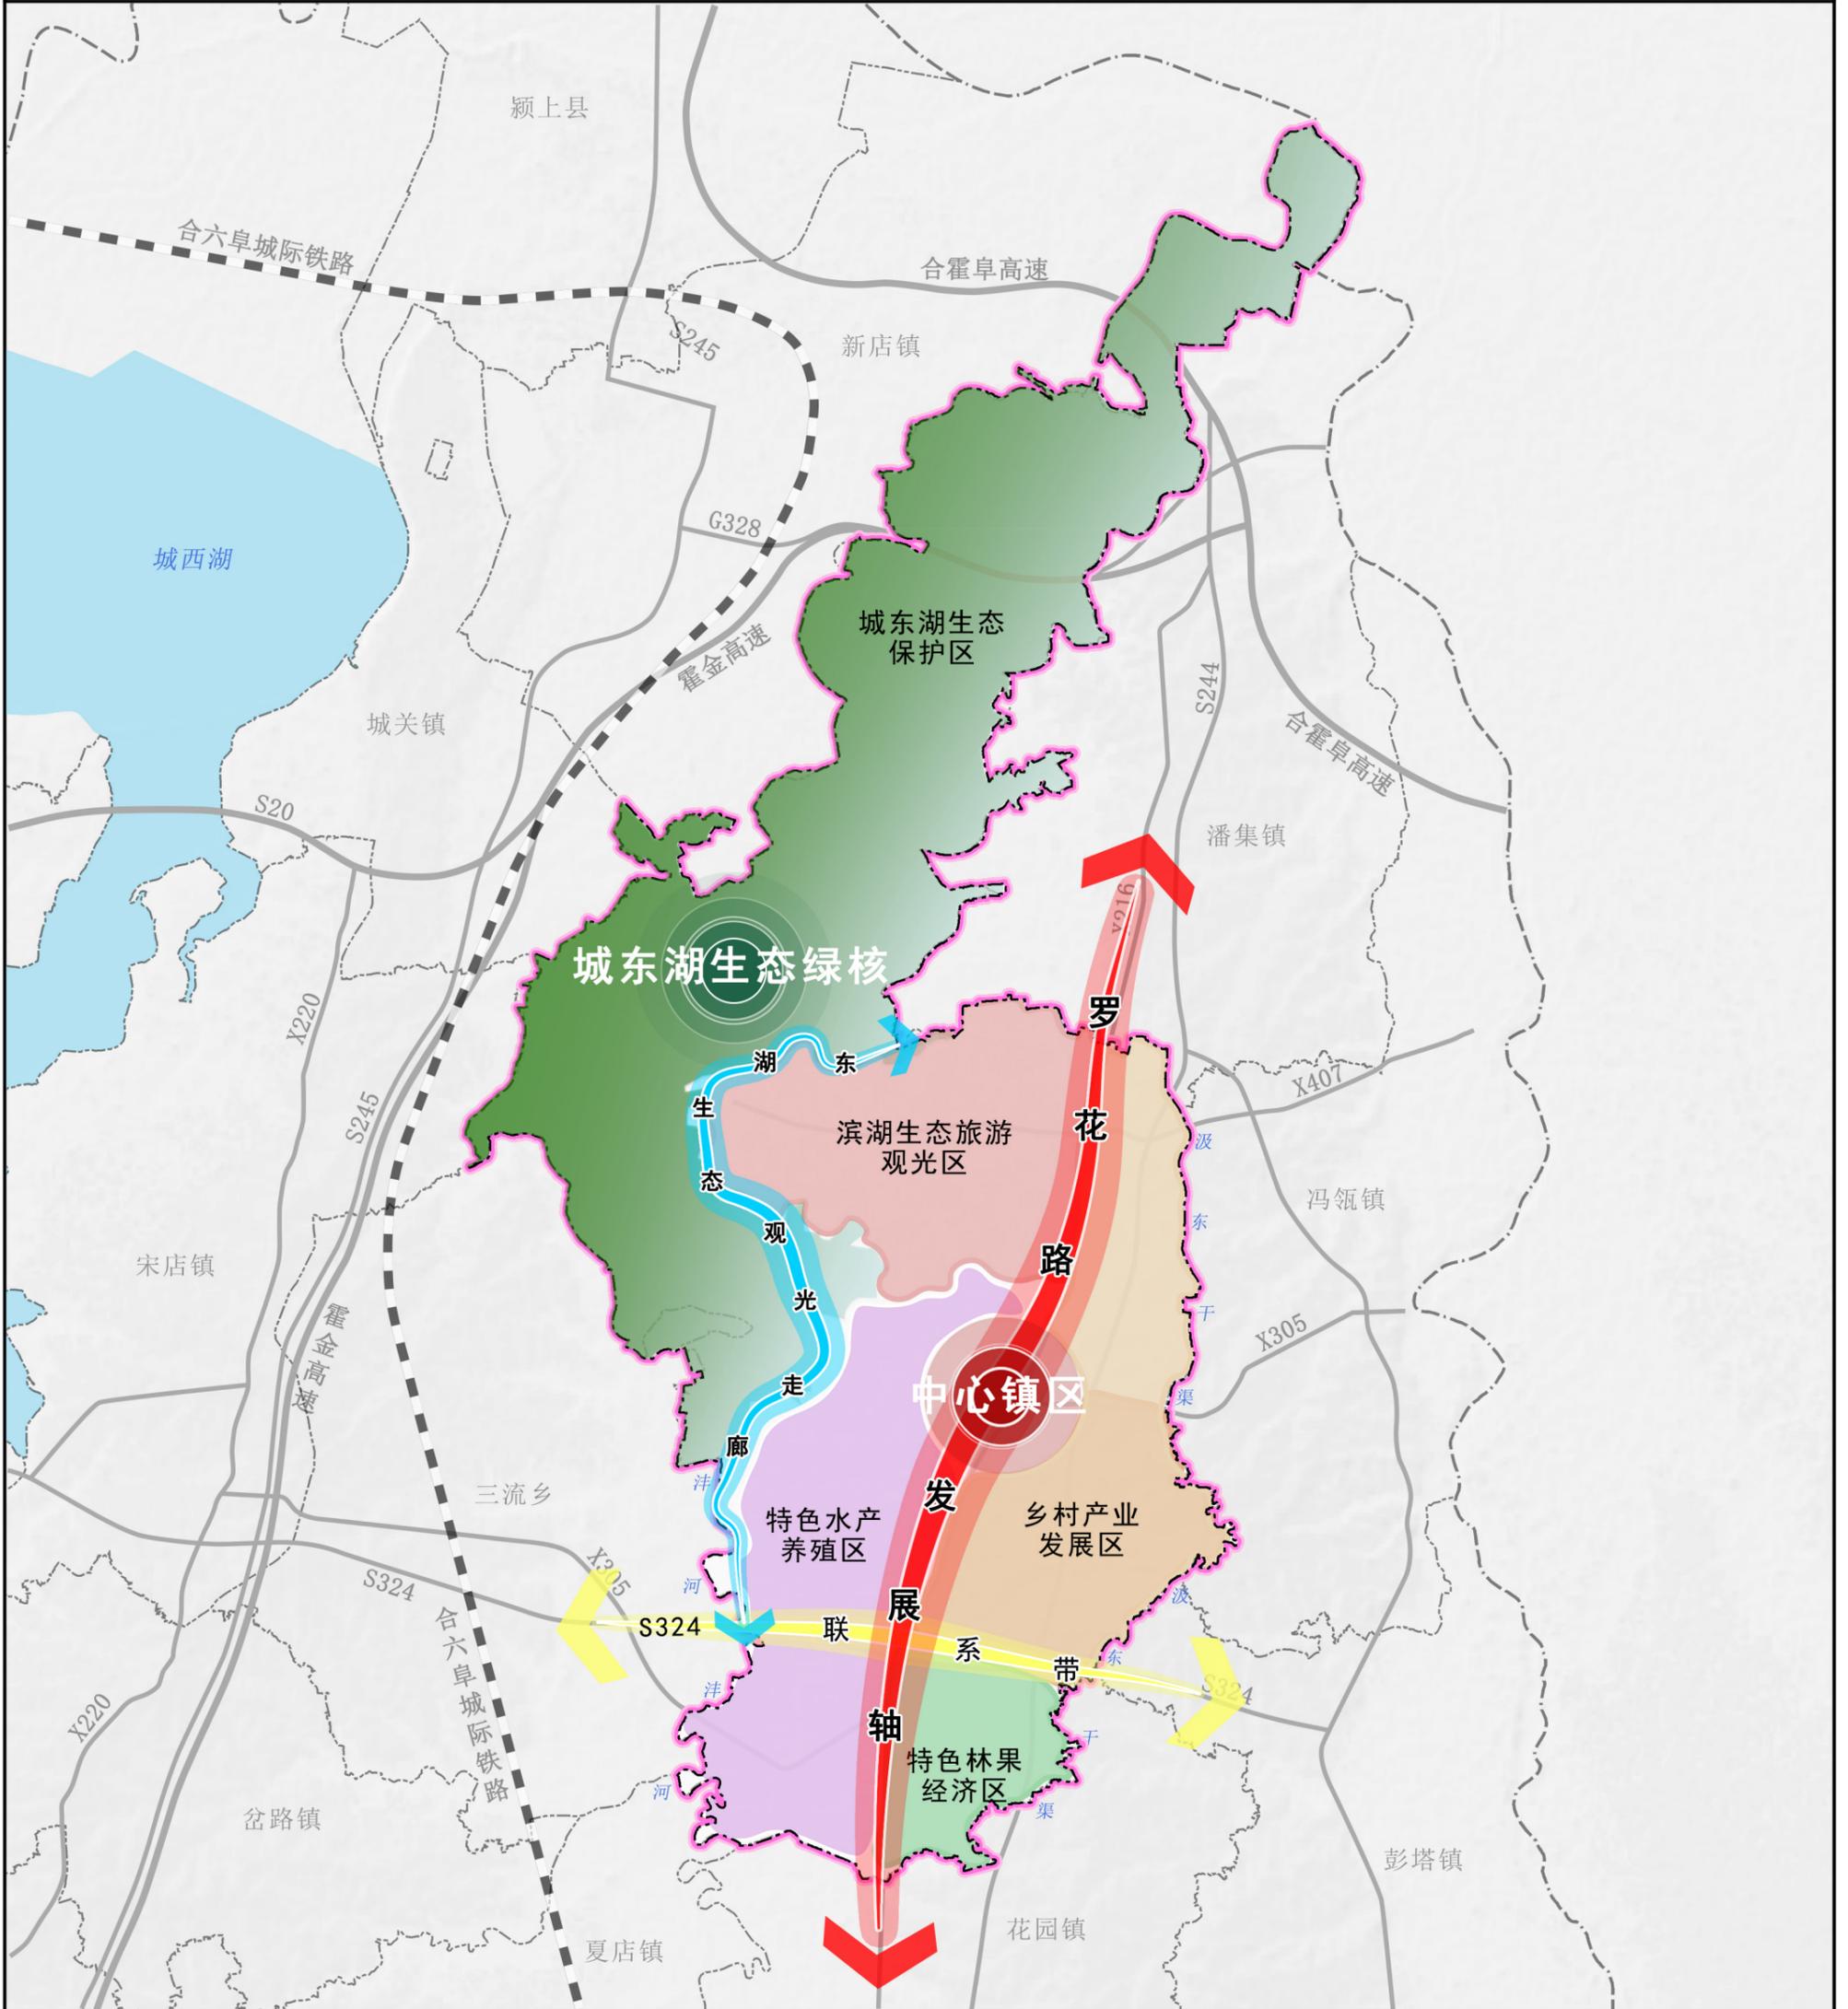

图例

- | | | | |
|--|----------|--|-----------|
| | 中心镇区 | | 滨湖生态旅游观光区 |
| | 城东湖生态绿核 | | 特色水产养殖区 |
| | 发展轴 | | 乡村产业发展区 |
| | S324联系带 | | 特色林果经济区 |
| | 东湖生态观光走廊 | | 城东湖生态保护区 |

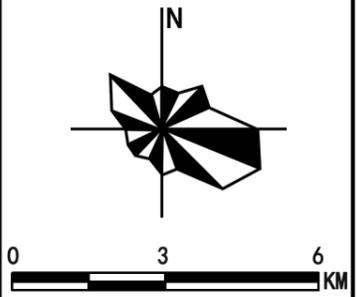


孟集镇人民政府 编制

霍邱县孟集镇国土空间总体规划（2021-2035年）

Overall Planning of Land and Space in Mengji Town, Huoqiu County (2021-2035)


镇域国土空间总体规划图

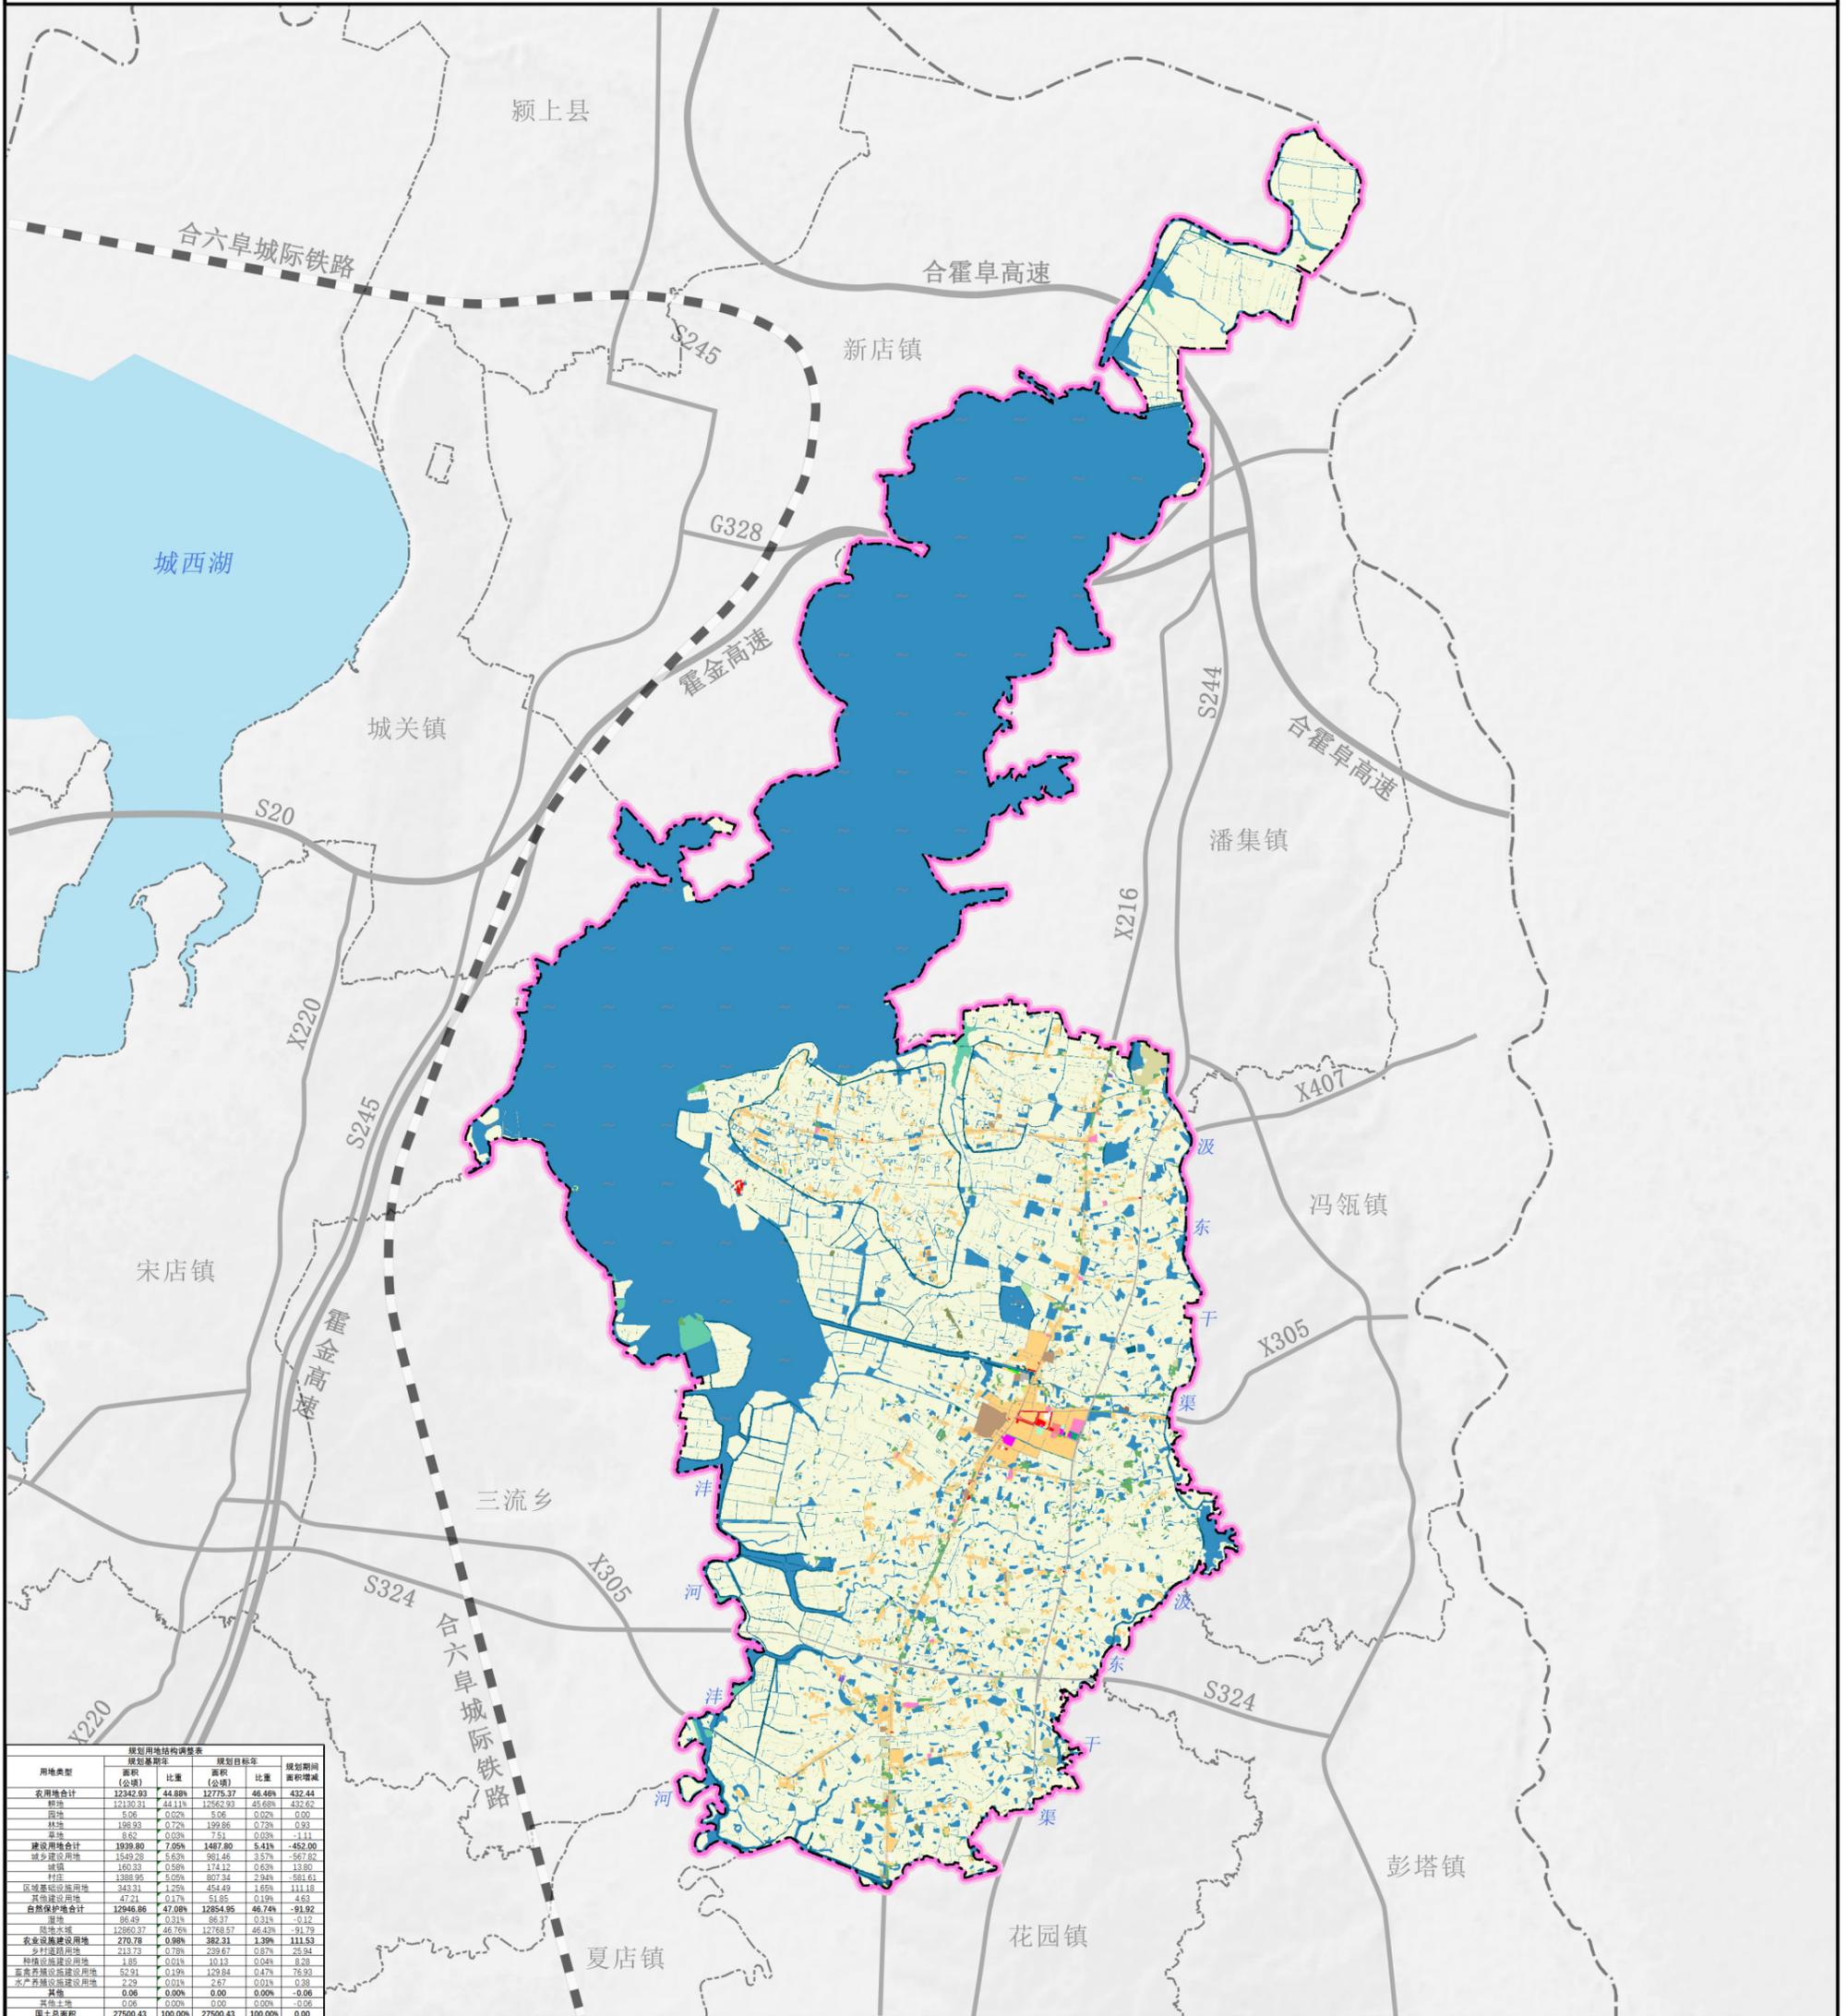

用地类型	规划基期年		规划目标年		规划期间 面积增减
	面积 (公顷)	比重	面积 (公顷)	比重	
农用地合计	12342.93	44.88%	12775.37	46.46%	432.44
耕地	12133.31	44.11%	12552.93	45.05%	419.62
园地	5.06	0.02%	5.06	0.02%	0.00
林地	198.93	0.72%	199.86	0.73%	0.93
草地	8.67	0.03%	7.51	0.03%	-1.16
建设用地合计	1939.80	7.05%	1487.60	5.41%	-452.00
城乡建设用地	1549.28	5.63%	951.46	3.57%	-597.82
城镇	150.33	0.58%	174.12	0.63%	13.80
村庄	1398.95	5.05%	827.34	3.04%	-571.61
区域基础设施用地	343.31	1.29%	454.49	1.65%	111.18
其他建设用地	47.21	0.17%	51.85	0.19%	4.63
自然保护地合计	12046.86	47.08%	12854.95	46.74%	808.09
湿地	96.49	0.31%	96.37	0.31%	-0.12
湿地水域	12860.37	46.76%	12768.57	46.43%	-91.79
农业设施建设用地	270.78	0.98%	382.31	1.39%	111.53
步行设施用地	213.73	0.78%	238.67	0.87%	24.94
种植设施建设用地	1.85	0.01%	10.13	0.04%	8.28
畜禽养殖设施建设用地	52.91	0.19%	129.84	0.47%	76.93
水产养殖设施建设用地	2.29	0.01%	2.67	0.01%	0.38
其他	0.06	0.00%	0.00	0.00%	-0.06
其他土地	0.06	0.00%	0.00	0.00%	-0.06
国土总面积	27500.43	100.00%	27500.43	100.00%	0.00

图例

乔木林地	其他草地	工业用地	水工设施用地	留白用地	★ 镇政府驻地
交通场站用地	内陆滩涂	广场用地	水库水面	畜禽养殖设施建设用地	— 县界
体育用地	农村宅基地	排水用地	水浇地	社会福利用地	--- 乡(镇)界
供水用地	农村社区服务设施用地	教育用地	水田	种植设施建设用地	--- 村界
供燃气用地	农村道路	文化用地	沟渠	竹林地	
供电用地	医疗卫生用地	文物古迹用地	河流水面	通信用地	
公园绿地	商业用地	旱地	消防用地	采矿用地	
公路用地	坑塘水面	机关团体用地	港口码头用地	防护绿地	
其他公用设施用地	城镇住宅用地	果园	湖泊水面		
其他园地	城镇村道路用地	殡葬用地	物流仓储用地		
其他林地	宗教用地	水产养殖设施建设用地	环卫用地		

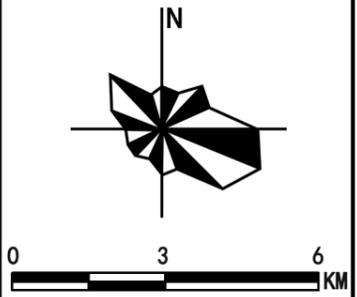


孟集镇人民政府 编制

霍邱县孟集镇国土空间总体规划（2021-2035年）

Overall Planning of Land and Space in Mengji Town, Huoqiu County (2021-2035)


镇域公共服务设施布局规划图

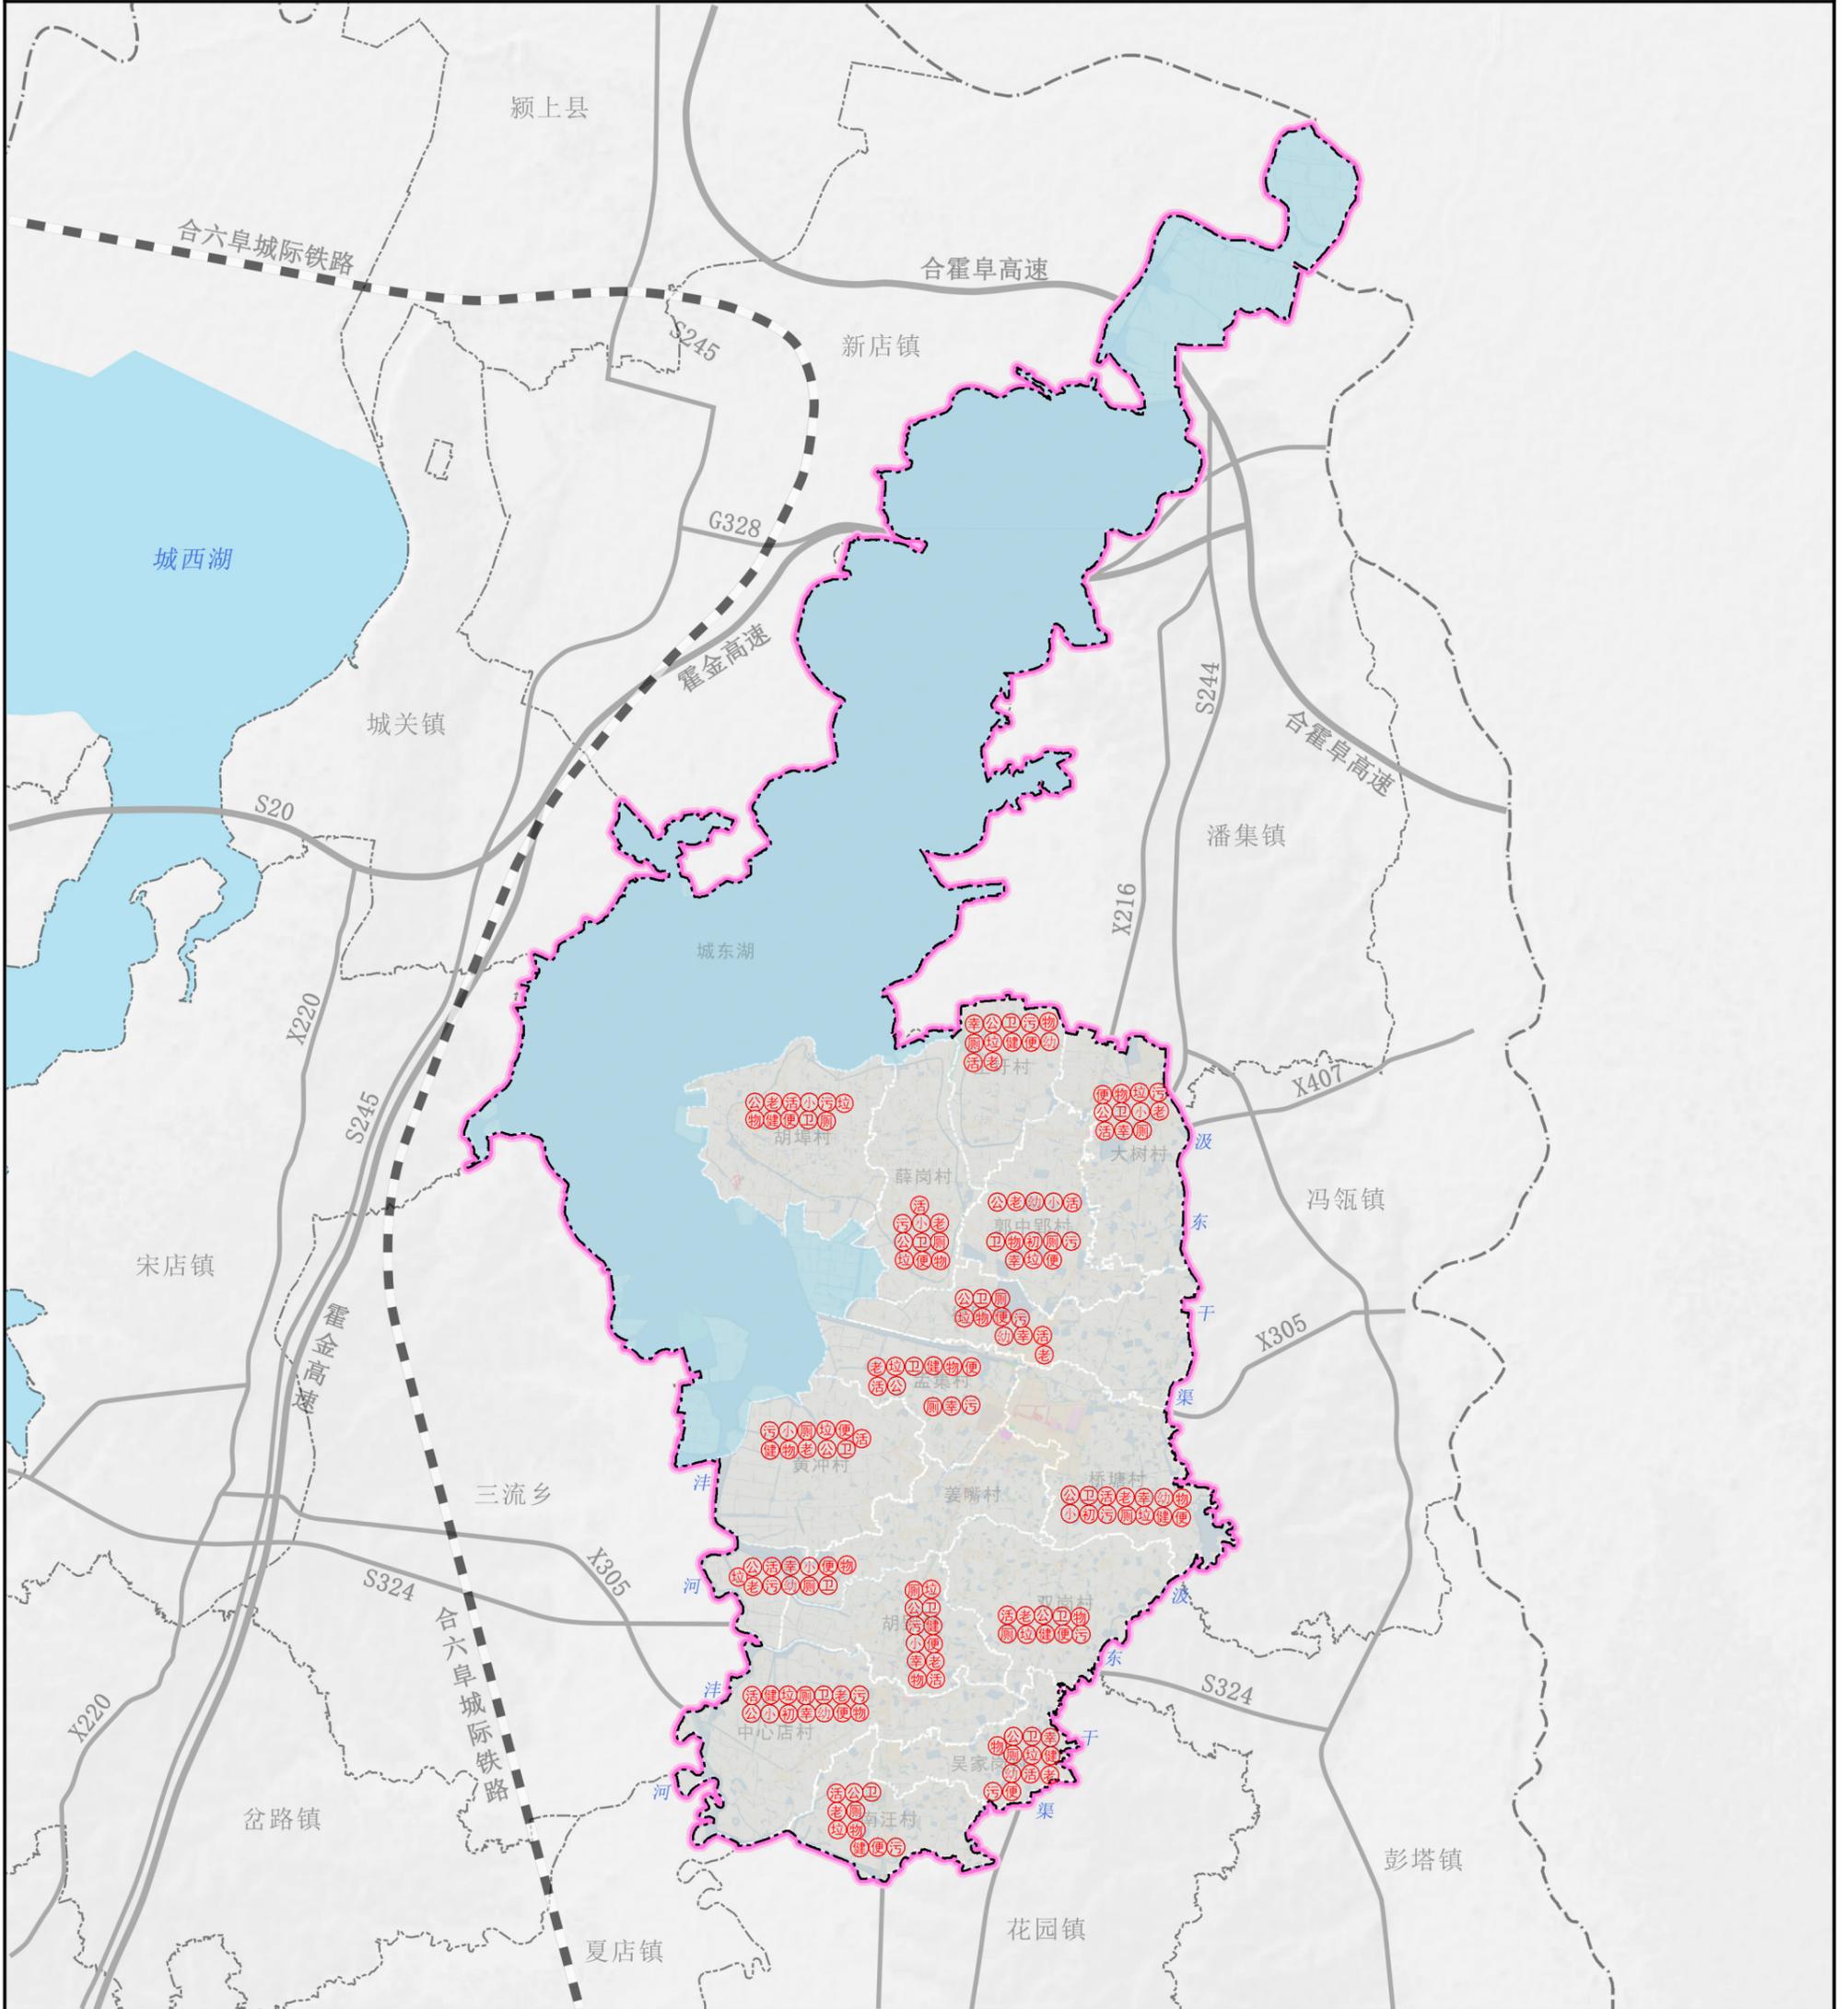

图

例


- | | | | |
|--------|-------|--------|-------|
| 便民农家店 | 初中 | 文化活动室 | 物流配送点 |
| 健身广场 | 垃圾收集点 | 村卫生室 | 老年活动室 |
| 公共厕所 | 小学 | 村级幸福院 | |
| 公共服务中心 | 幼儿园 | 污水处理设施 | |

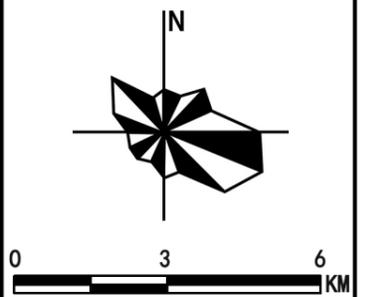

霍邱县孟集镇国土空间总体规划（2021-2035年）

Overall Planning of Land and Space in Mengji Town, Huoqiu County (2021-2035)


镇域产业布局规划图

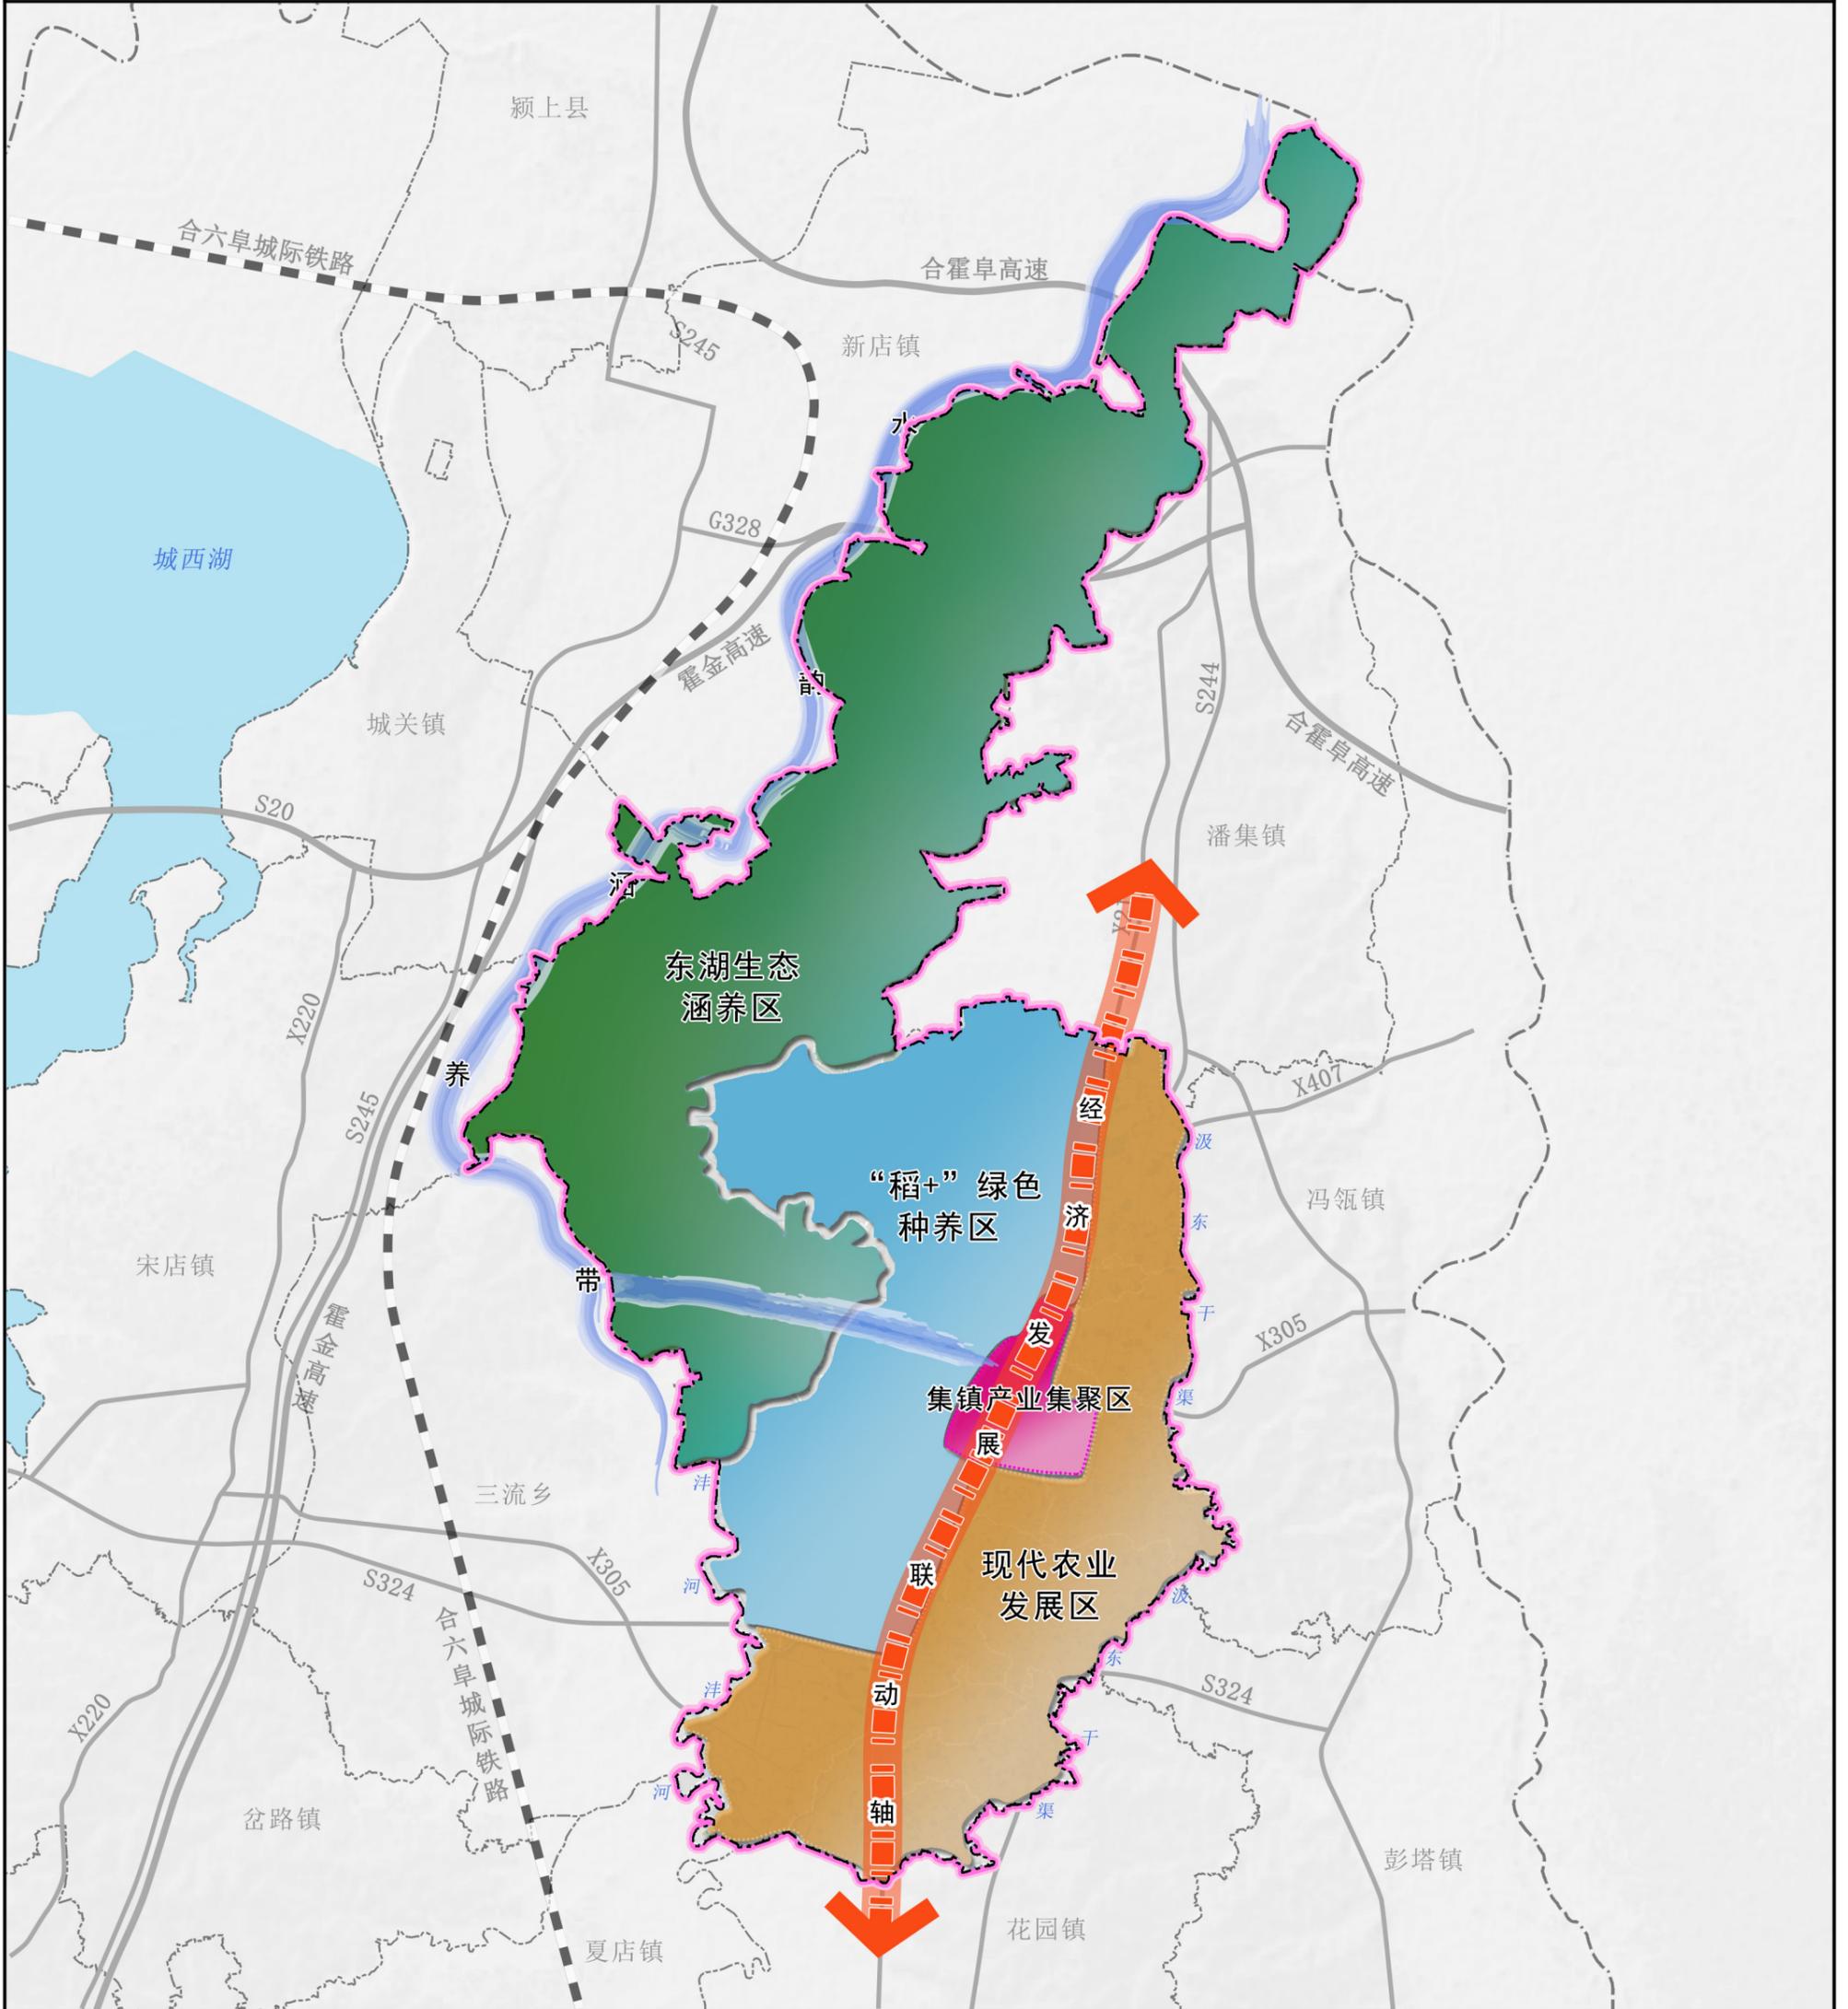

图

例


- 经济发展联动轴
- 水韵涵养带
- “稻+”绿色种养区
- 现代农业发展区
- 集镇产业集聚区
- 东湖生态涵养区

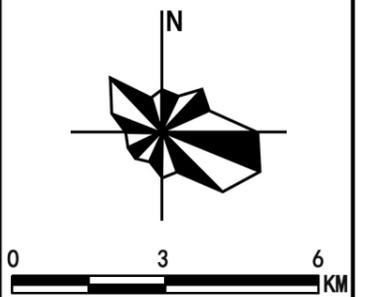

霍邱县孟集镇国土空间总体规划（2021-2035年）



Overall Planning of Land and Space in Mengji Town, Huoqiu County (2021-2035)


村庄居民点体系布局规划图

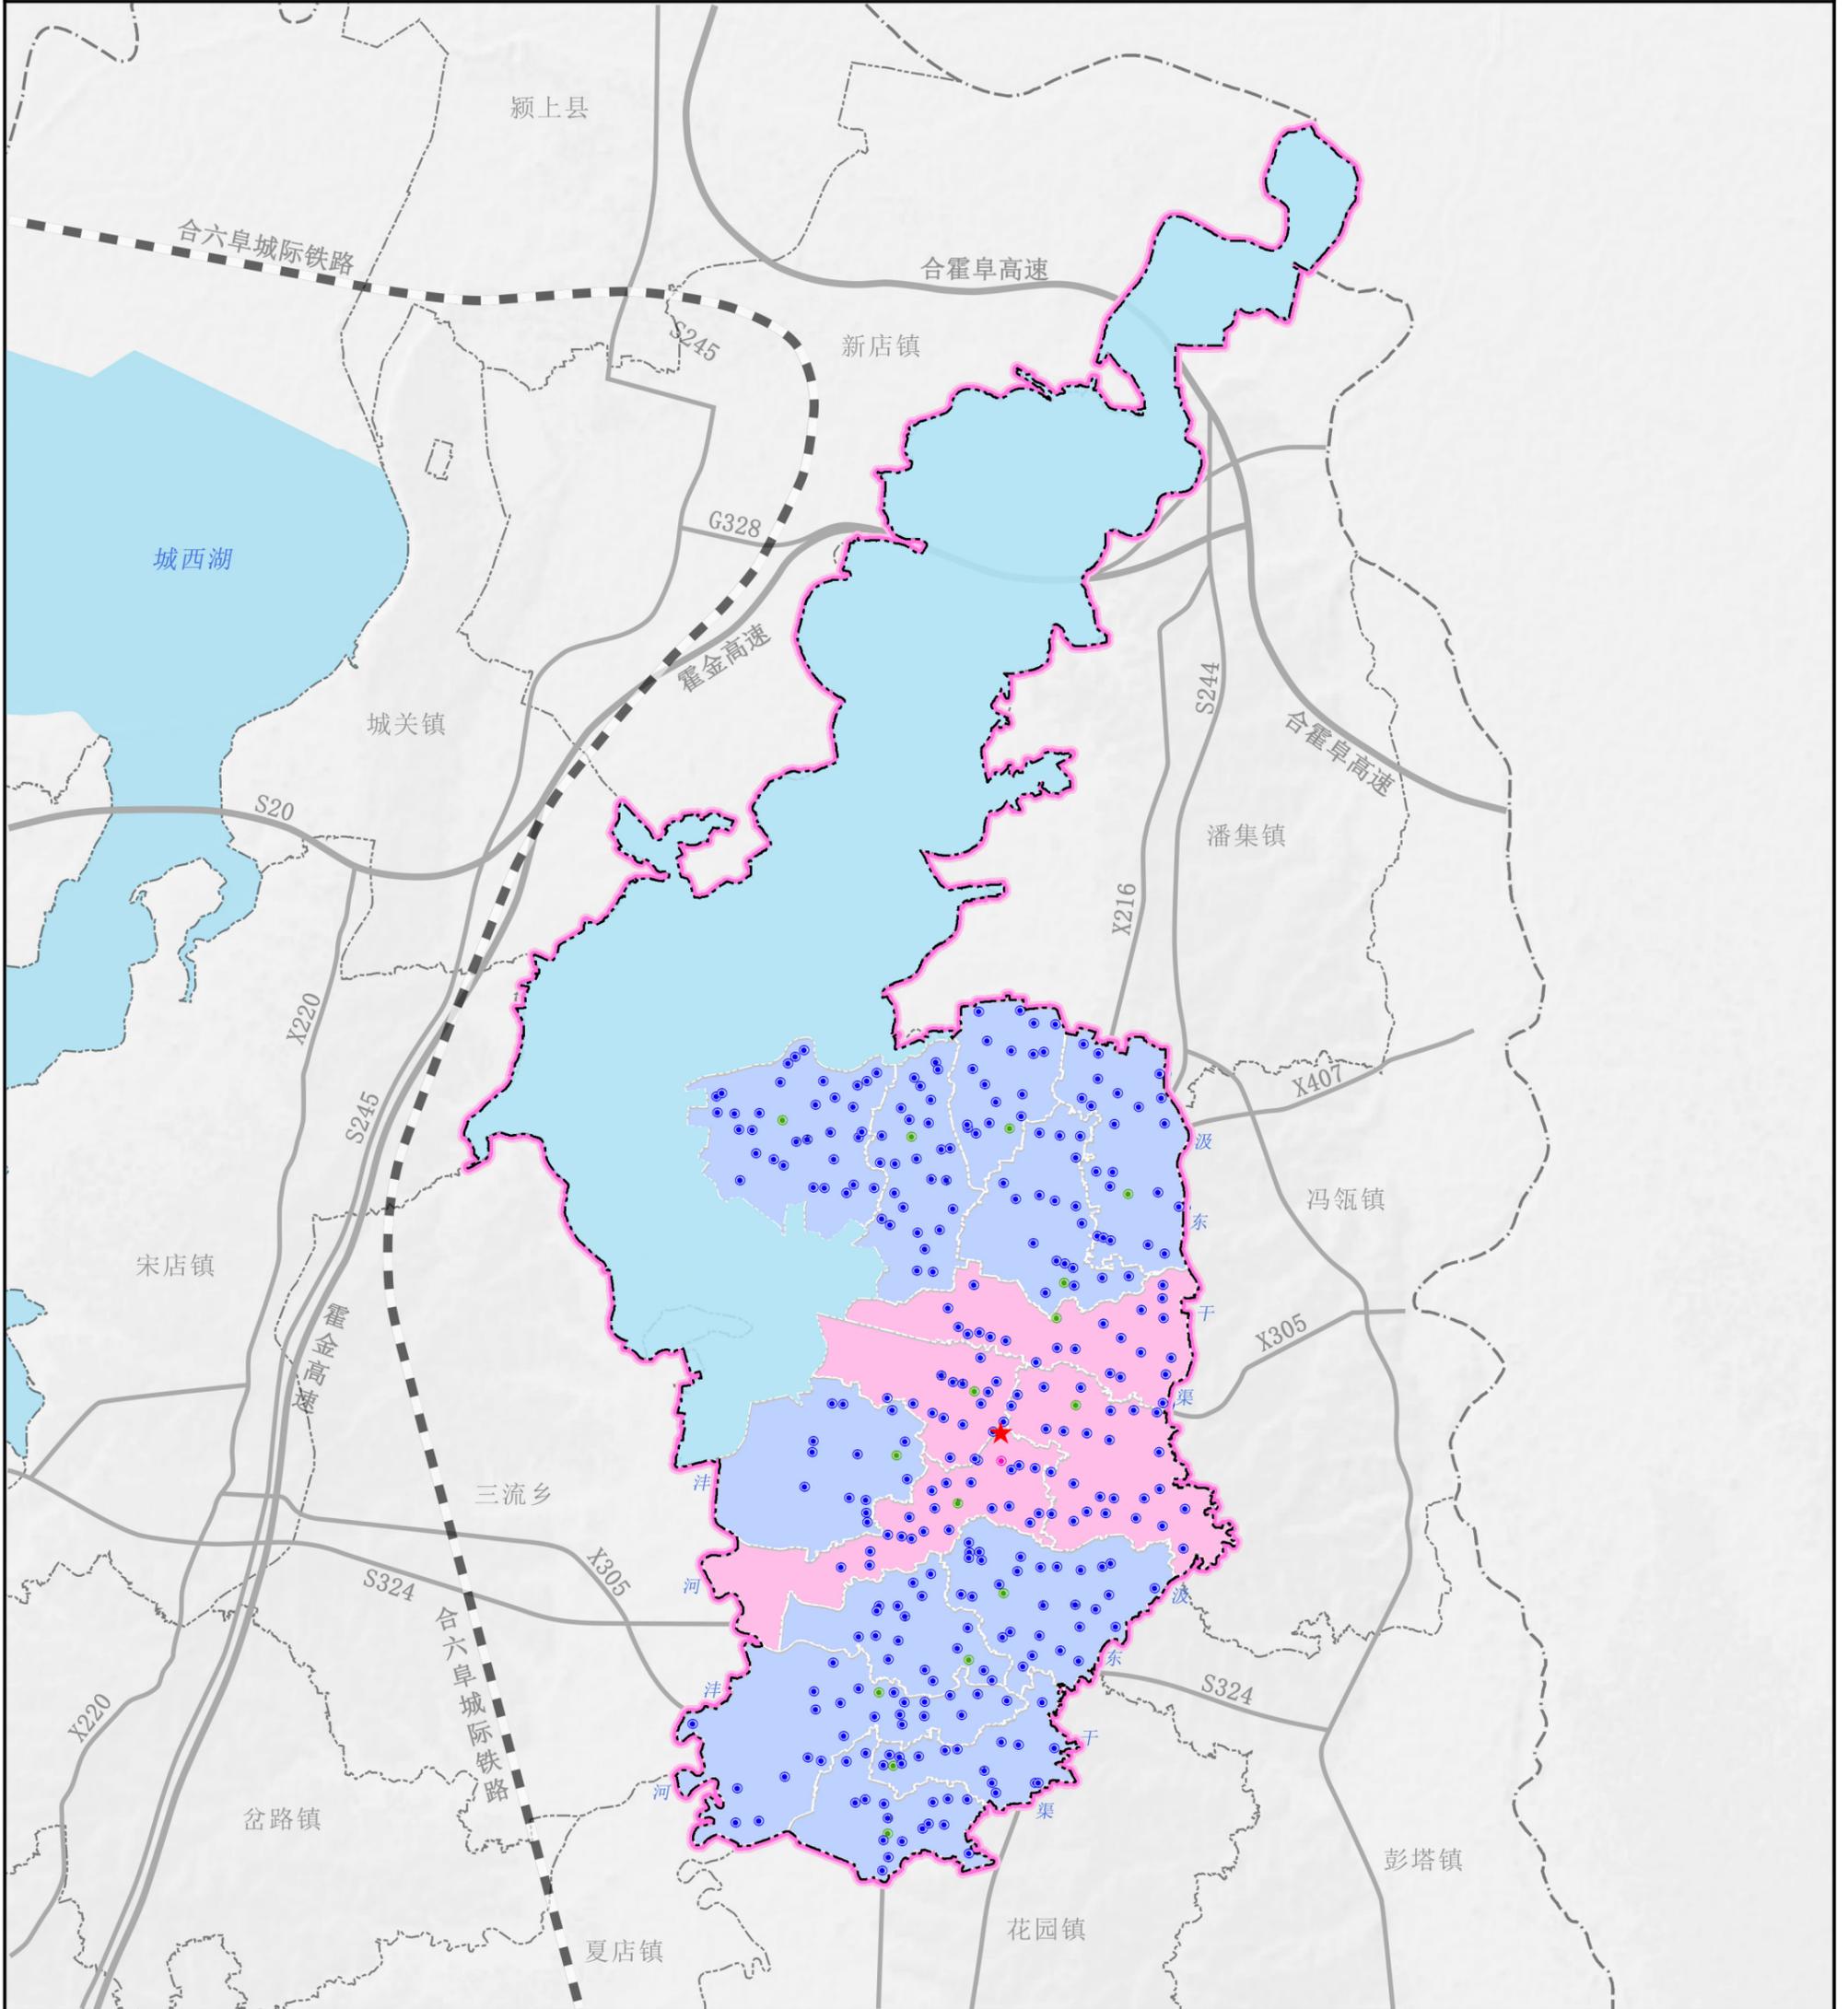

图

例

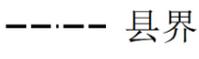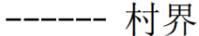- | | | |
|---|---|---|
|  城郊融合类村庄 |  镇政府驻地 |  镇政府驻地 |
|  集聚提升类村庄 |  中心村 |  县界 |
| |  自然村 |  乡（镇）界 |
| | |  村界 |

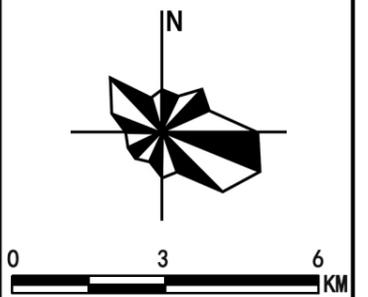


孟集镇人民政府 编制

霍邱县孟集镇国土空间总体规划（2021-2035年）

Overall Planning of Land and Space in Mengji Town, Huoqiu County (2021-2035)


镇域综合交通规划图

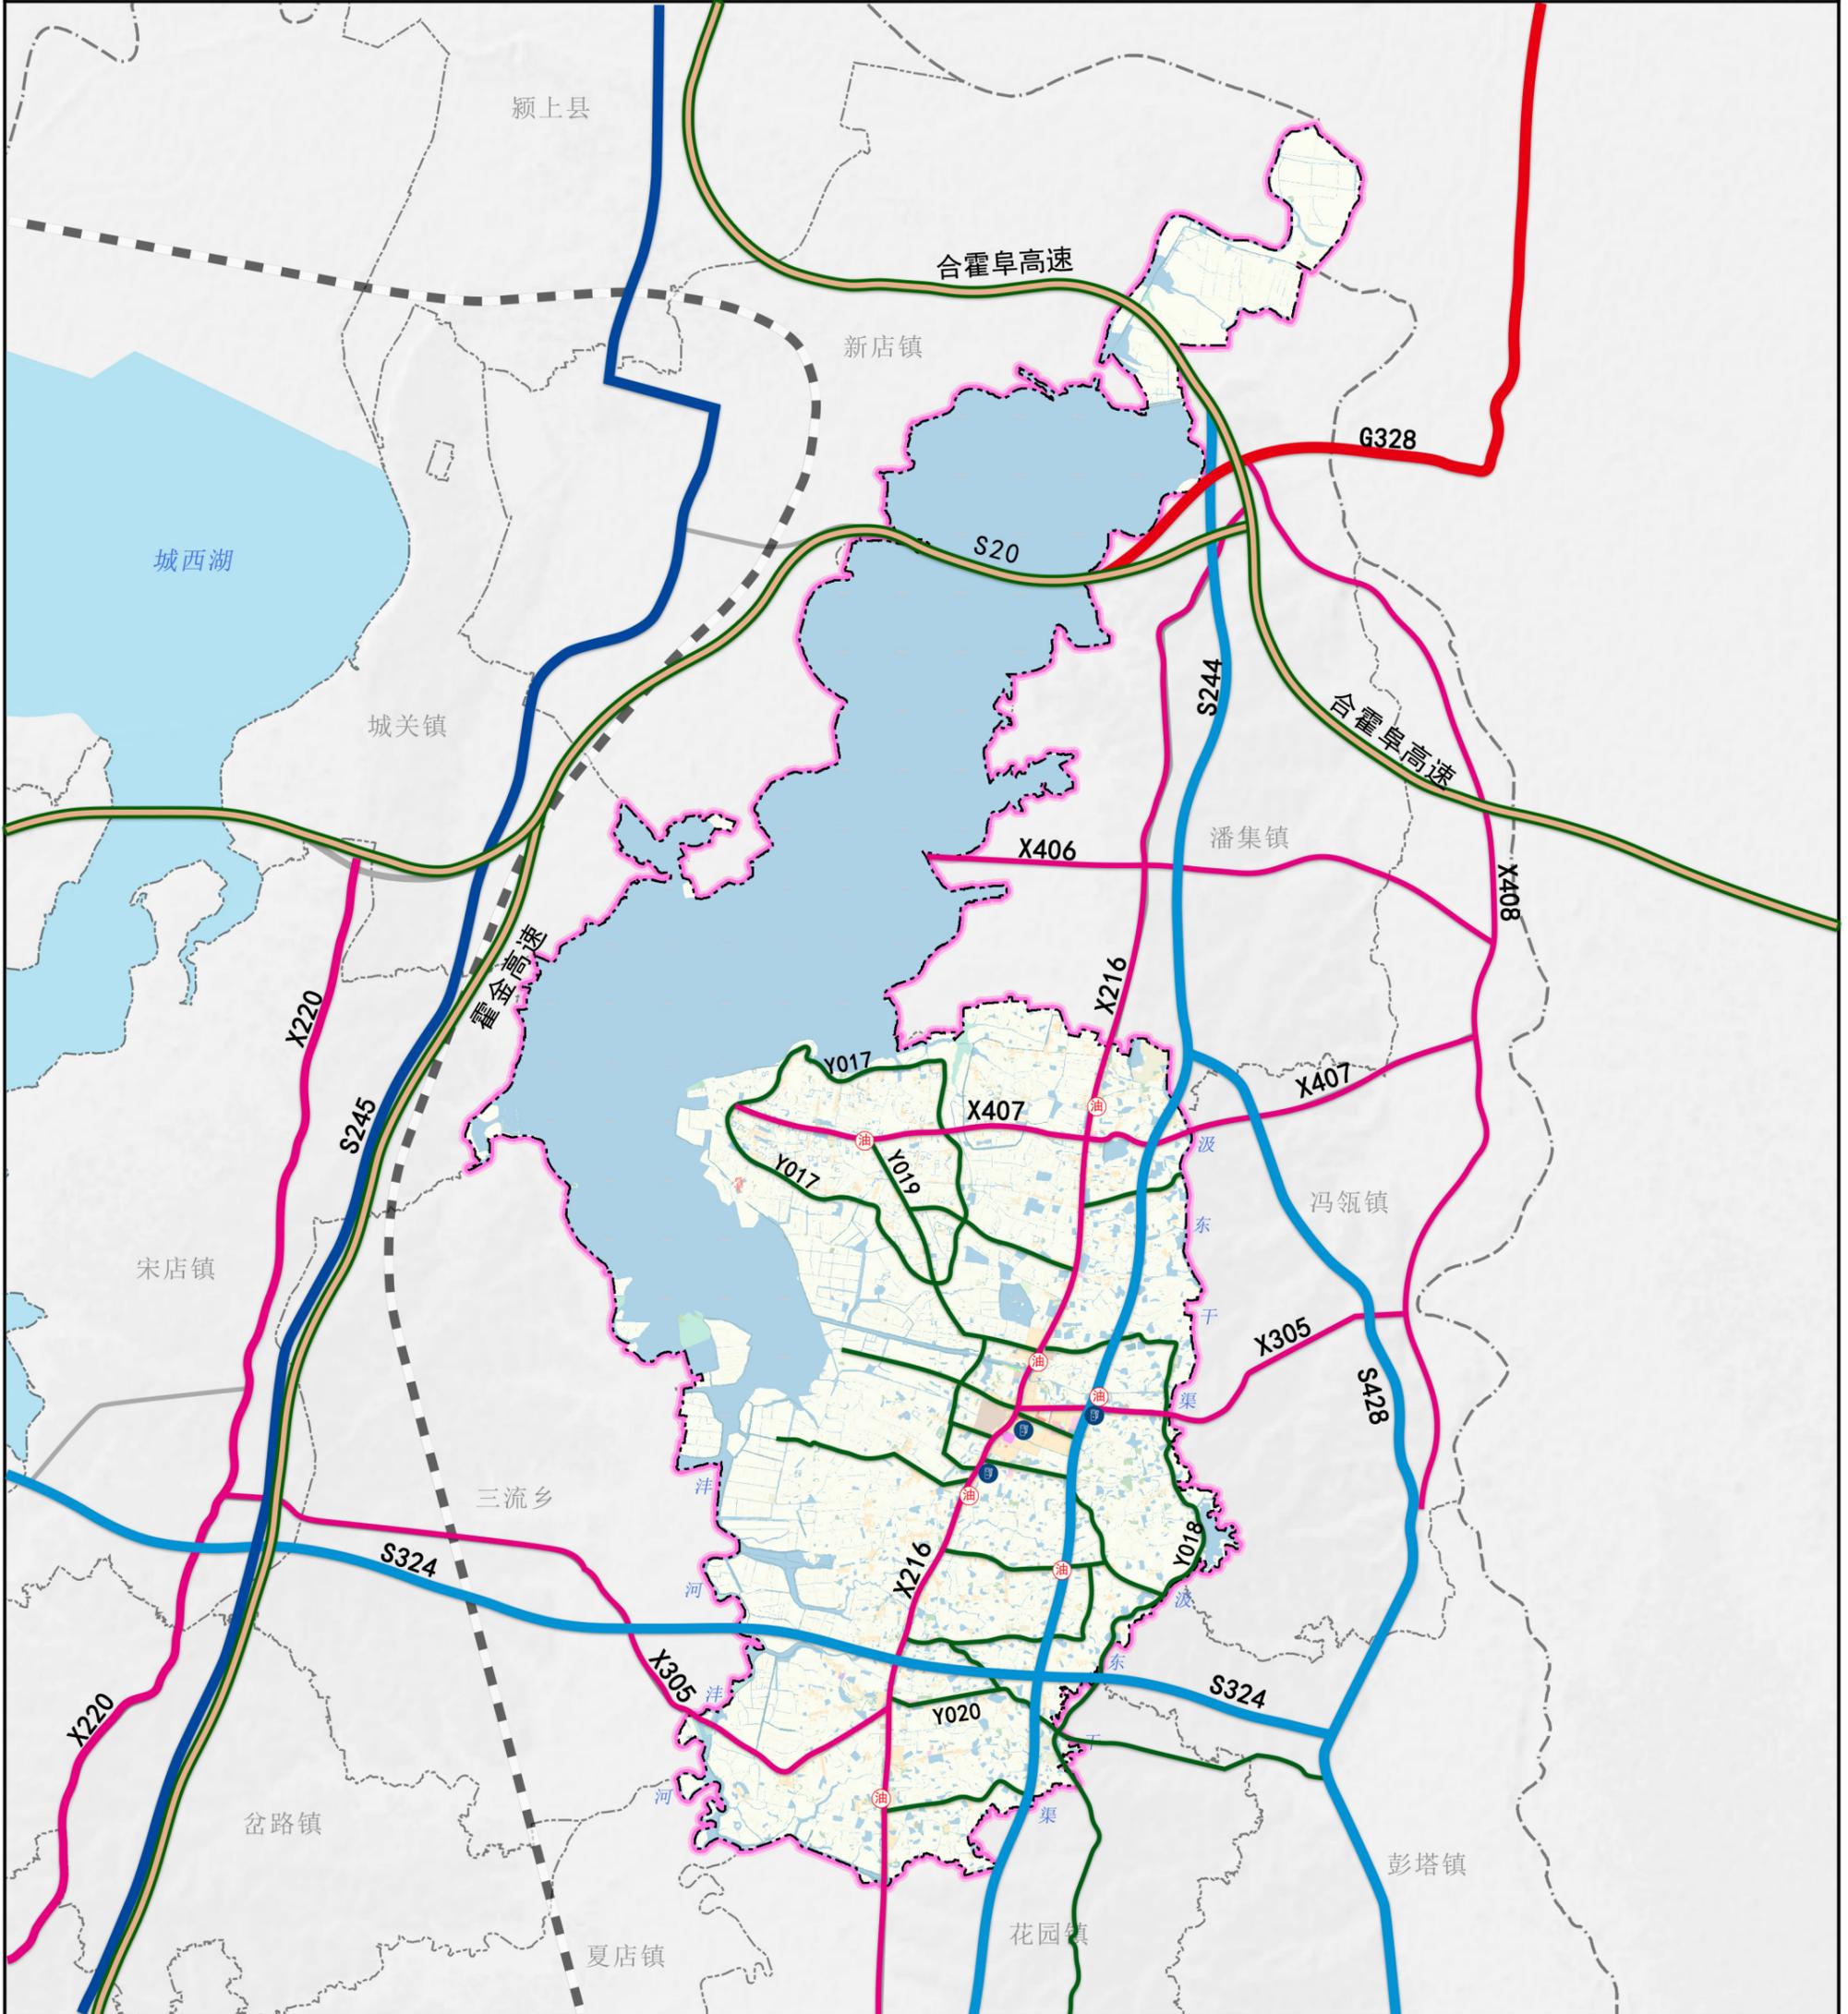

图

例

- | | | |
|--------|------|-------|
| 规划高速公路 | 现状县道 | 镇政府驻地 |
| 规划国道 | 现状乡道 | 县界 |
| 现状省道 | 加油站 | 乡（镇）界 |
| 规划省道 | 充电桩 | 村界 |

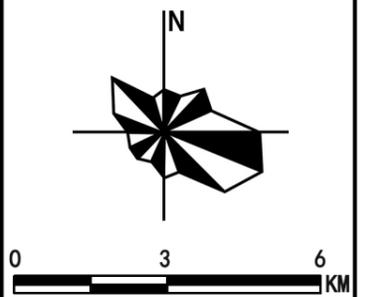


孟集镇人民政府 编制

霍邱县孟集镇国土空间总体规划（2021-2035年）

Overall Planning of Land and Space in Mengji Town, Huoqiu County (2021-2035)

生态修复和国土综合整治规划图

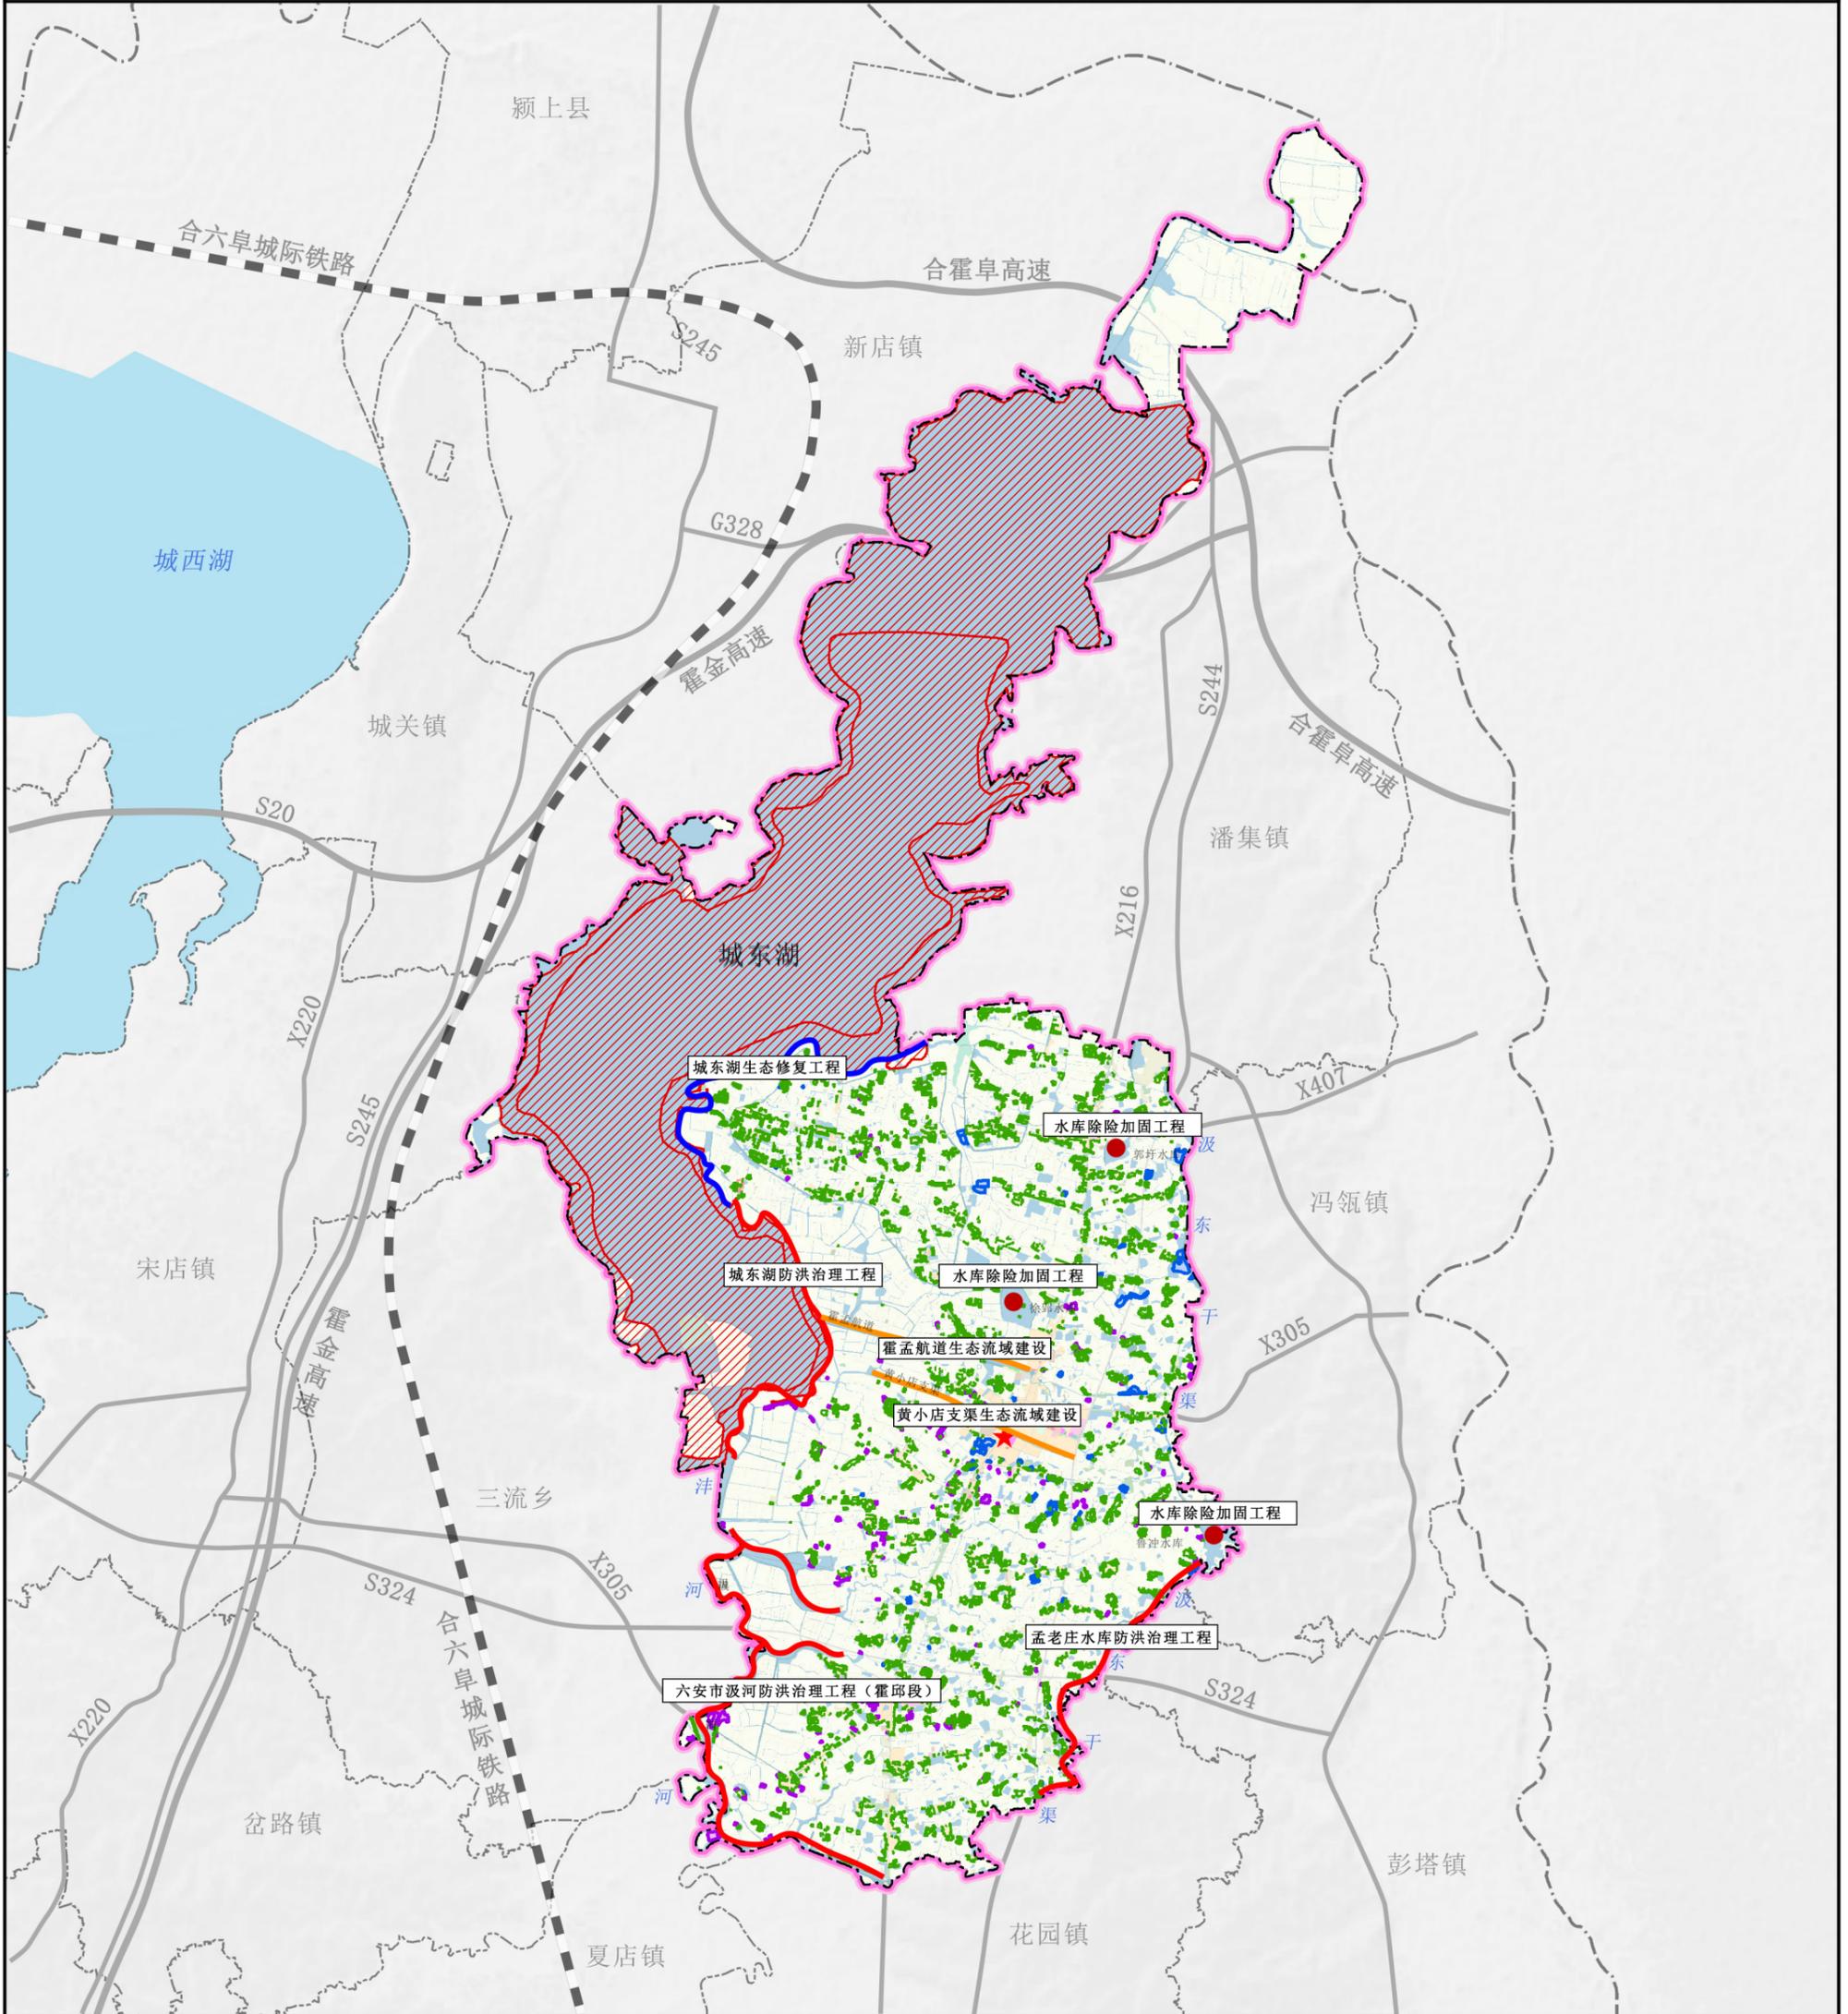

图

例

防洪治理工程

生态修复工程

生态流域清洁建设

水库除险加固工程

生态保护区

耕地功能恢复

旱改水


建设用地复垦

★ 镇政府驻地

--- 县界

--- 乡（镇）界

--- 村界

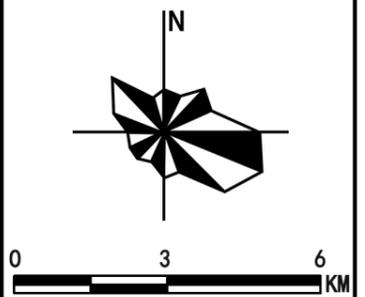


孟集镇人民政府 编制

霍邱县孟集镇国土空间总体规划（2021-2035年）


Overall Planning of Land and Space in Mengji Town, Huoqiu County (2021-2035)

镇域基础设施规划图

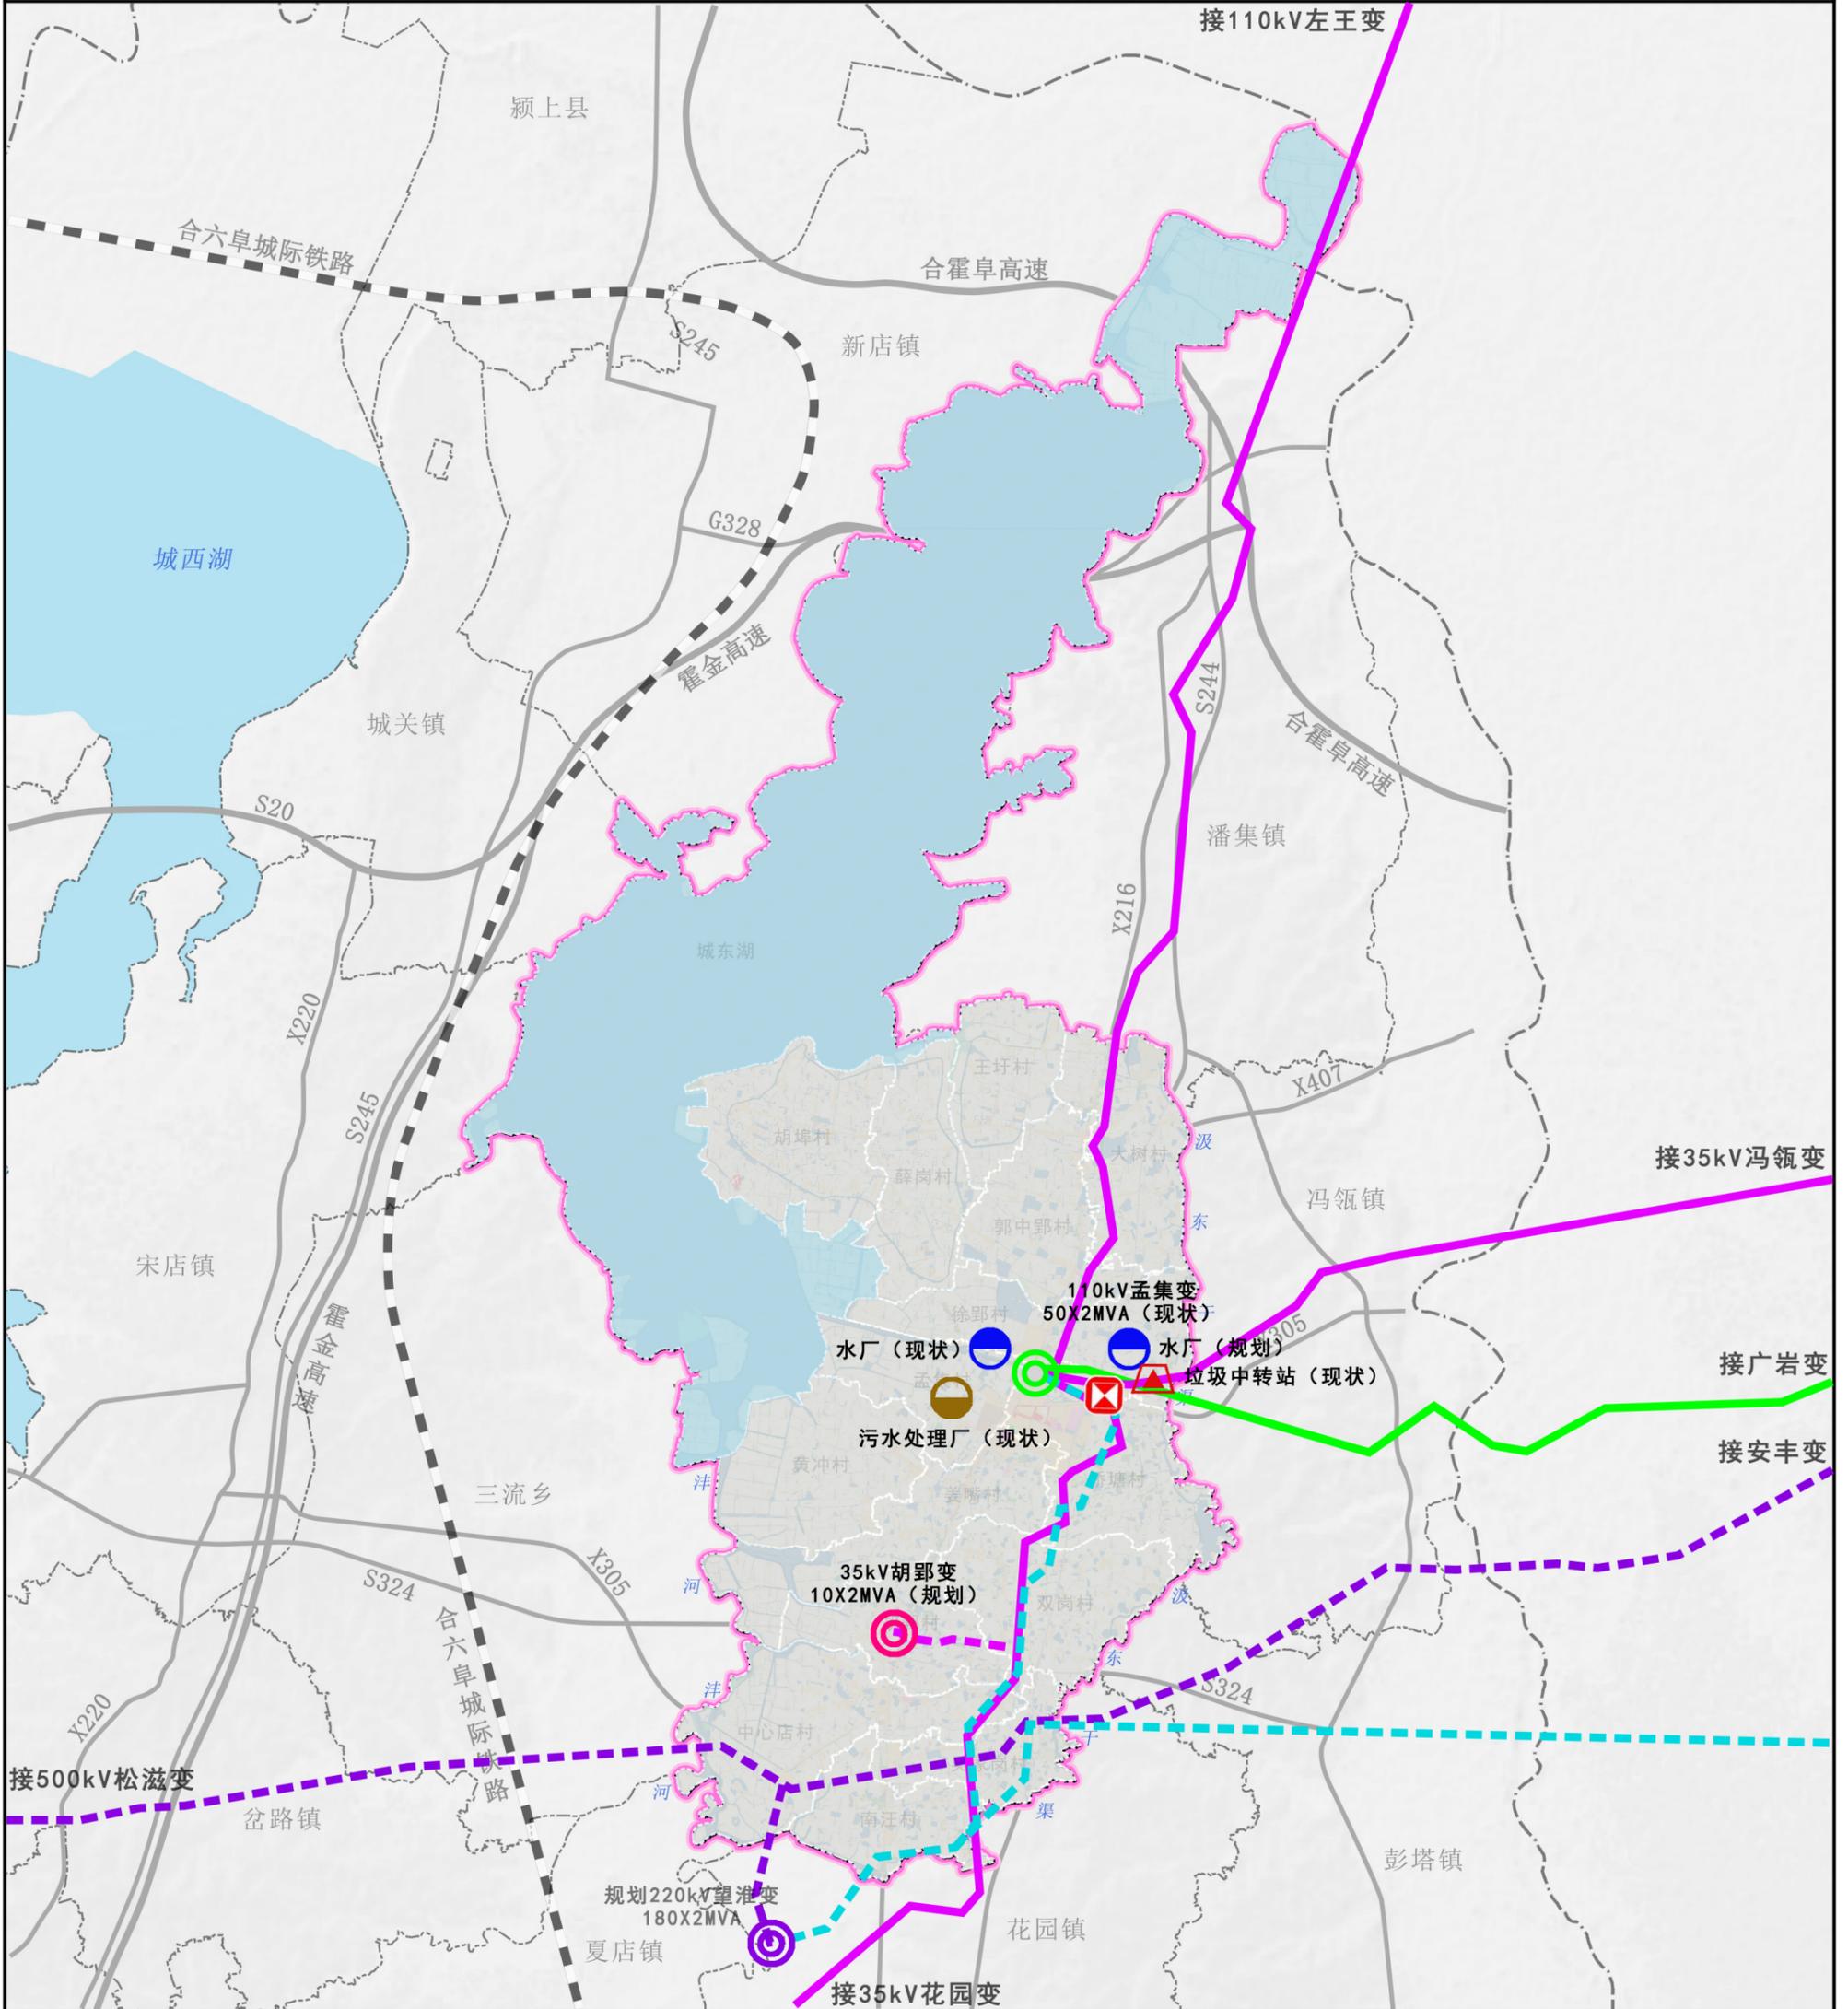

图例

- | | |
|----------|------------------|
| 水厂 | 现状110KV线路 |
| 污水处理厂 | 规划110KV线路 |
| 天然气站 | 规划220KV线路 |
| 垃圾转运站 | 110kV孟集变50X2MVA |
| 现状35KV线路 | 规划35kV胡郢变10X2MVA |

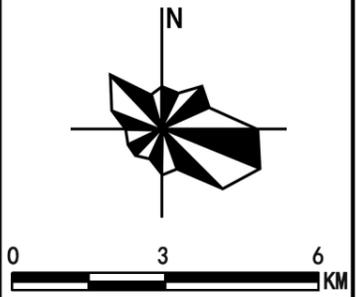


孟集镇人民政府 编制

霍邱县孟集镇国土空间总体规划（2021-2035年）

Overall Planning of Land and Space in Mengji Town, Huoqiu County (2021-2035)

镇域综合防灾减灾规划图

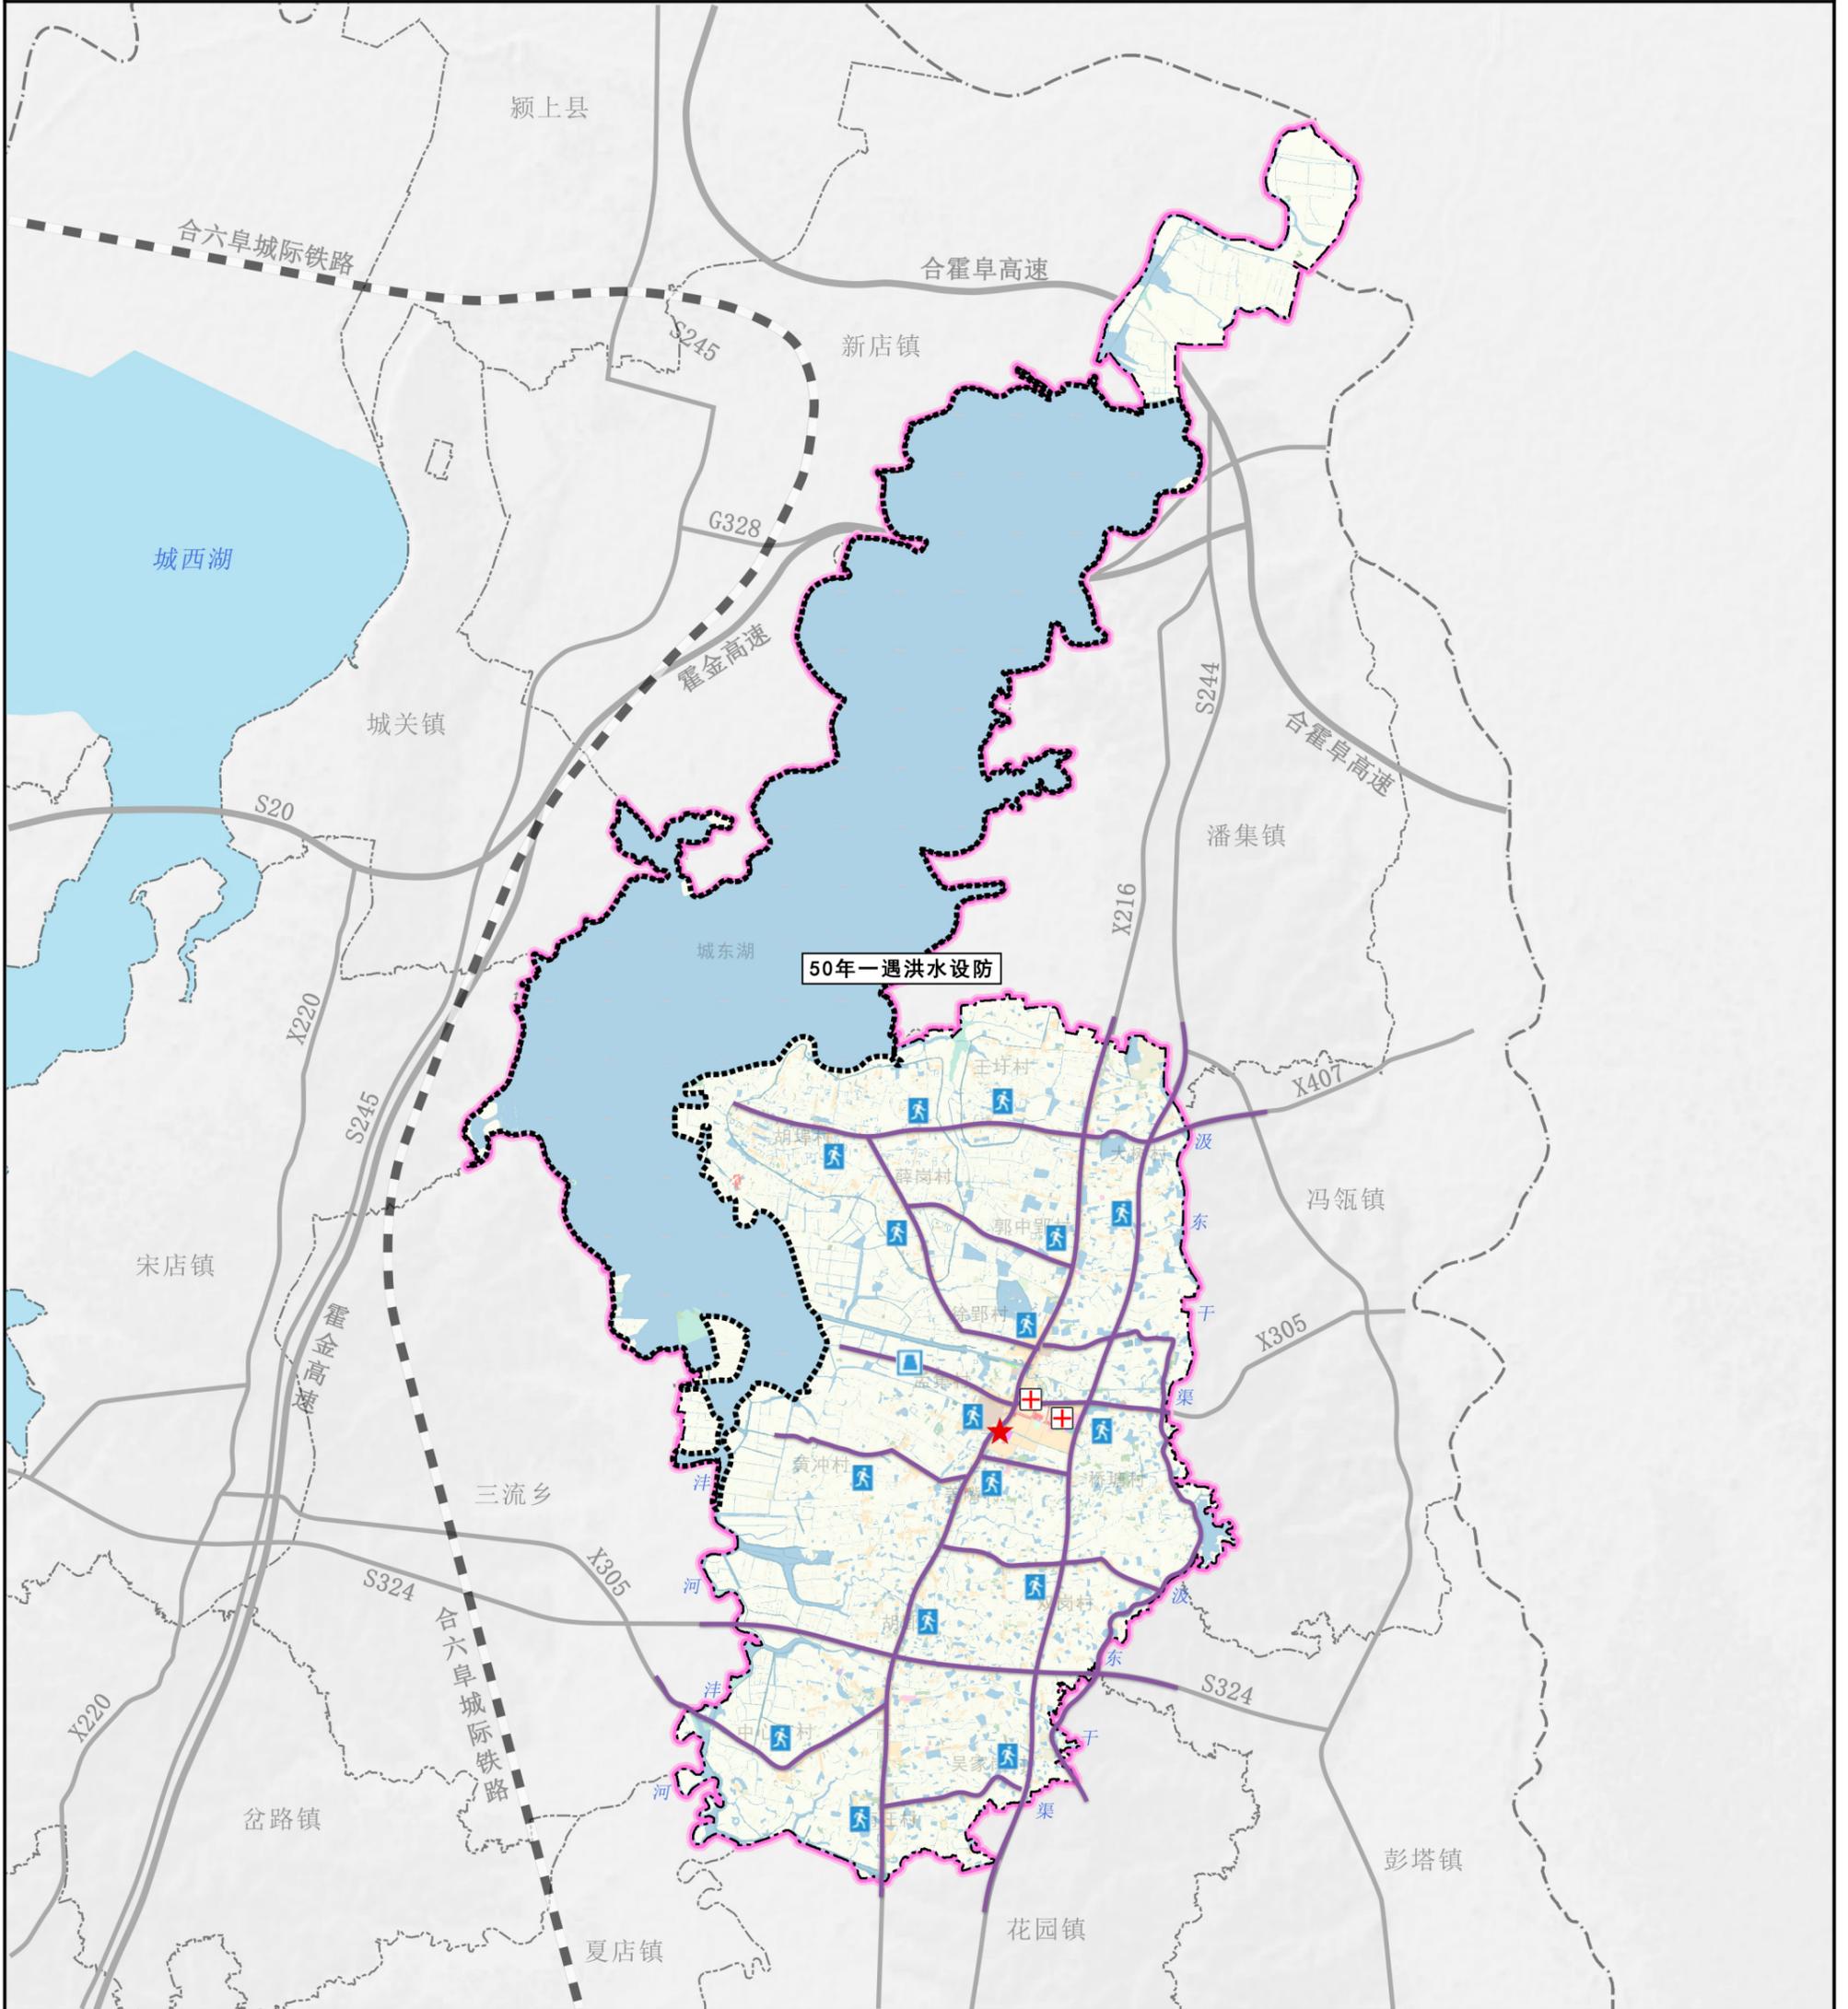


50年一遇洪水设防

图

例

- 主要疏散通道
- 防灾指挥中心
- 应急避难场所
- 镇级消防站
- 应急救治点
- 50年一遇洪水设防

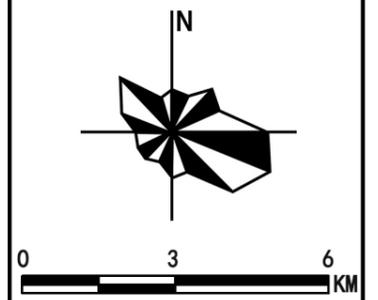


孟集镇人民政府 编制

霍邱县孟集镇国土空间总体规划（2021-2035年）

Overall Planning of Land and Space in Mengji Town, Huoqiu County (2021-2035)


历史文化保护与特色风貌规划图

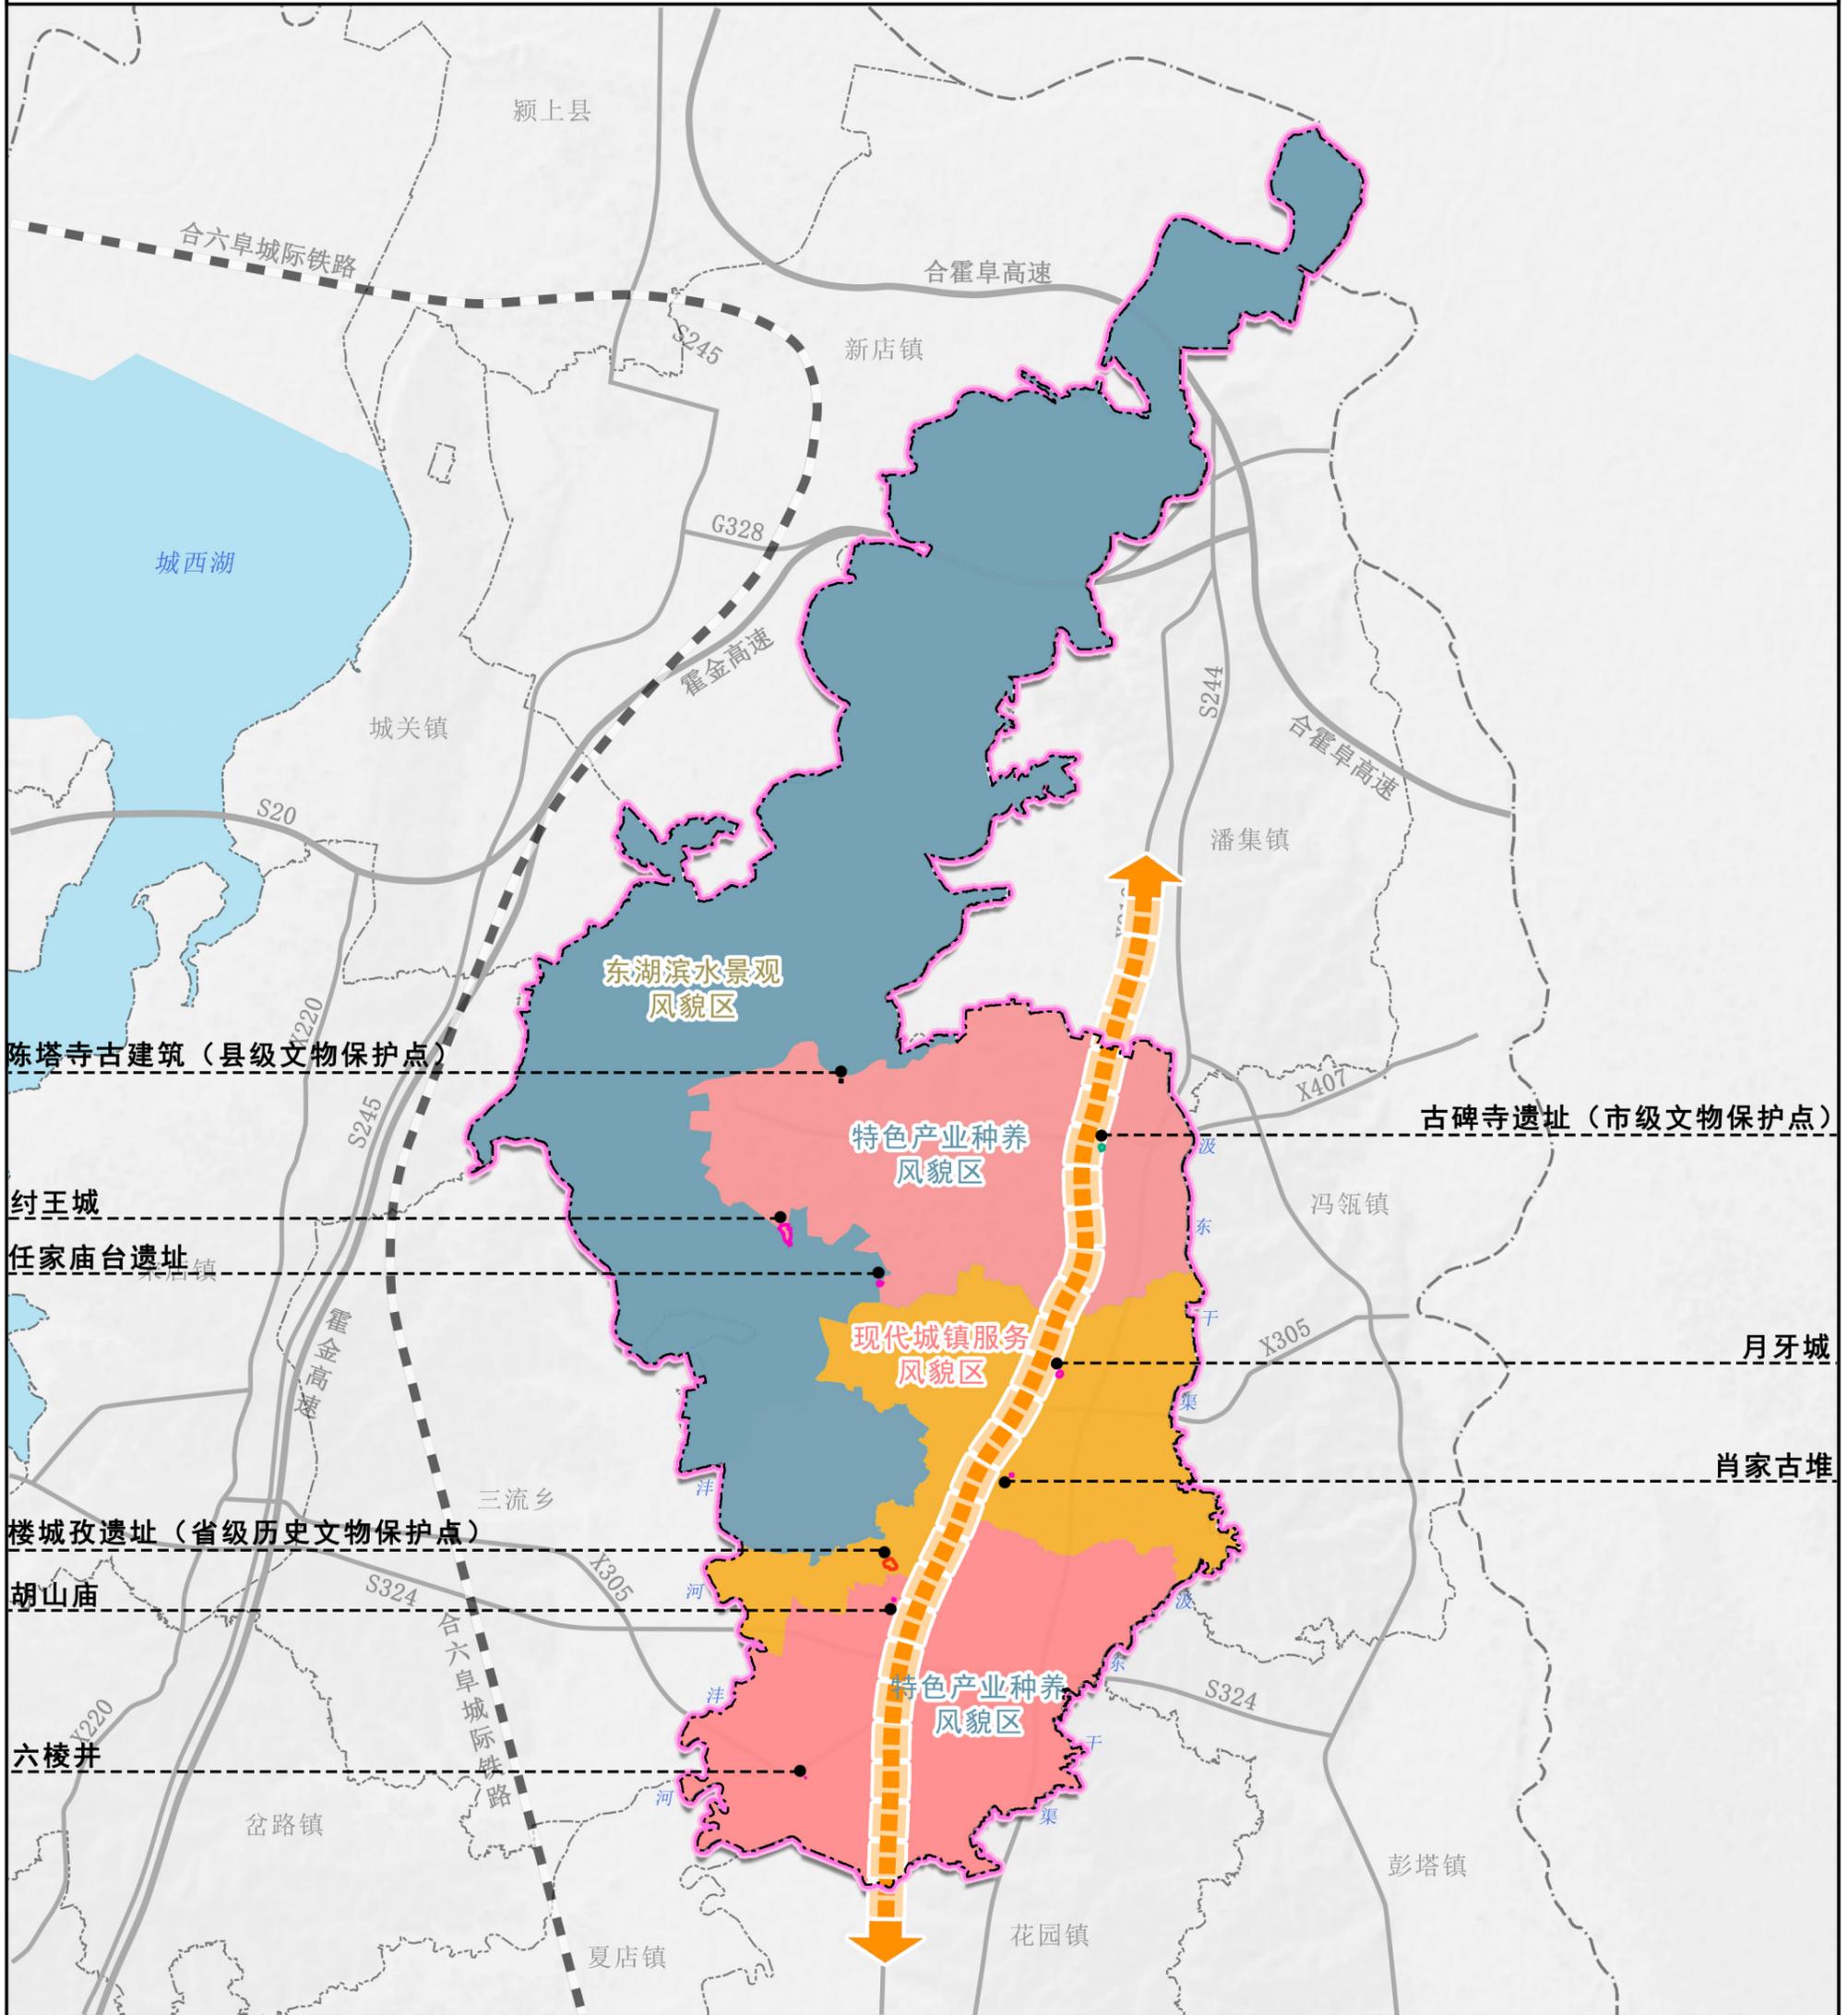

图

例

- | | |
|---|--|
|  东湖滨水景观风貌区 |  省级历史文物保护单位 |
|  现代城镇服务风貌区 |  市级历史文物保护单位 |
|  特色产业种养风貌区 |  县级历史文物保护单位 |
|  绿美产业发展带 | |

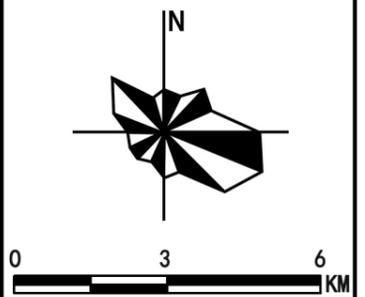


孟集镇人民政府 编制

霍邱县孟集镇国土空间总体规划（2021-2035年）

Overall Planning of Land and Space in Mengji Town, Huoqiu County (2021-2035)


镇域近期建设规划图

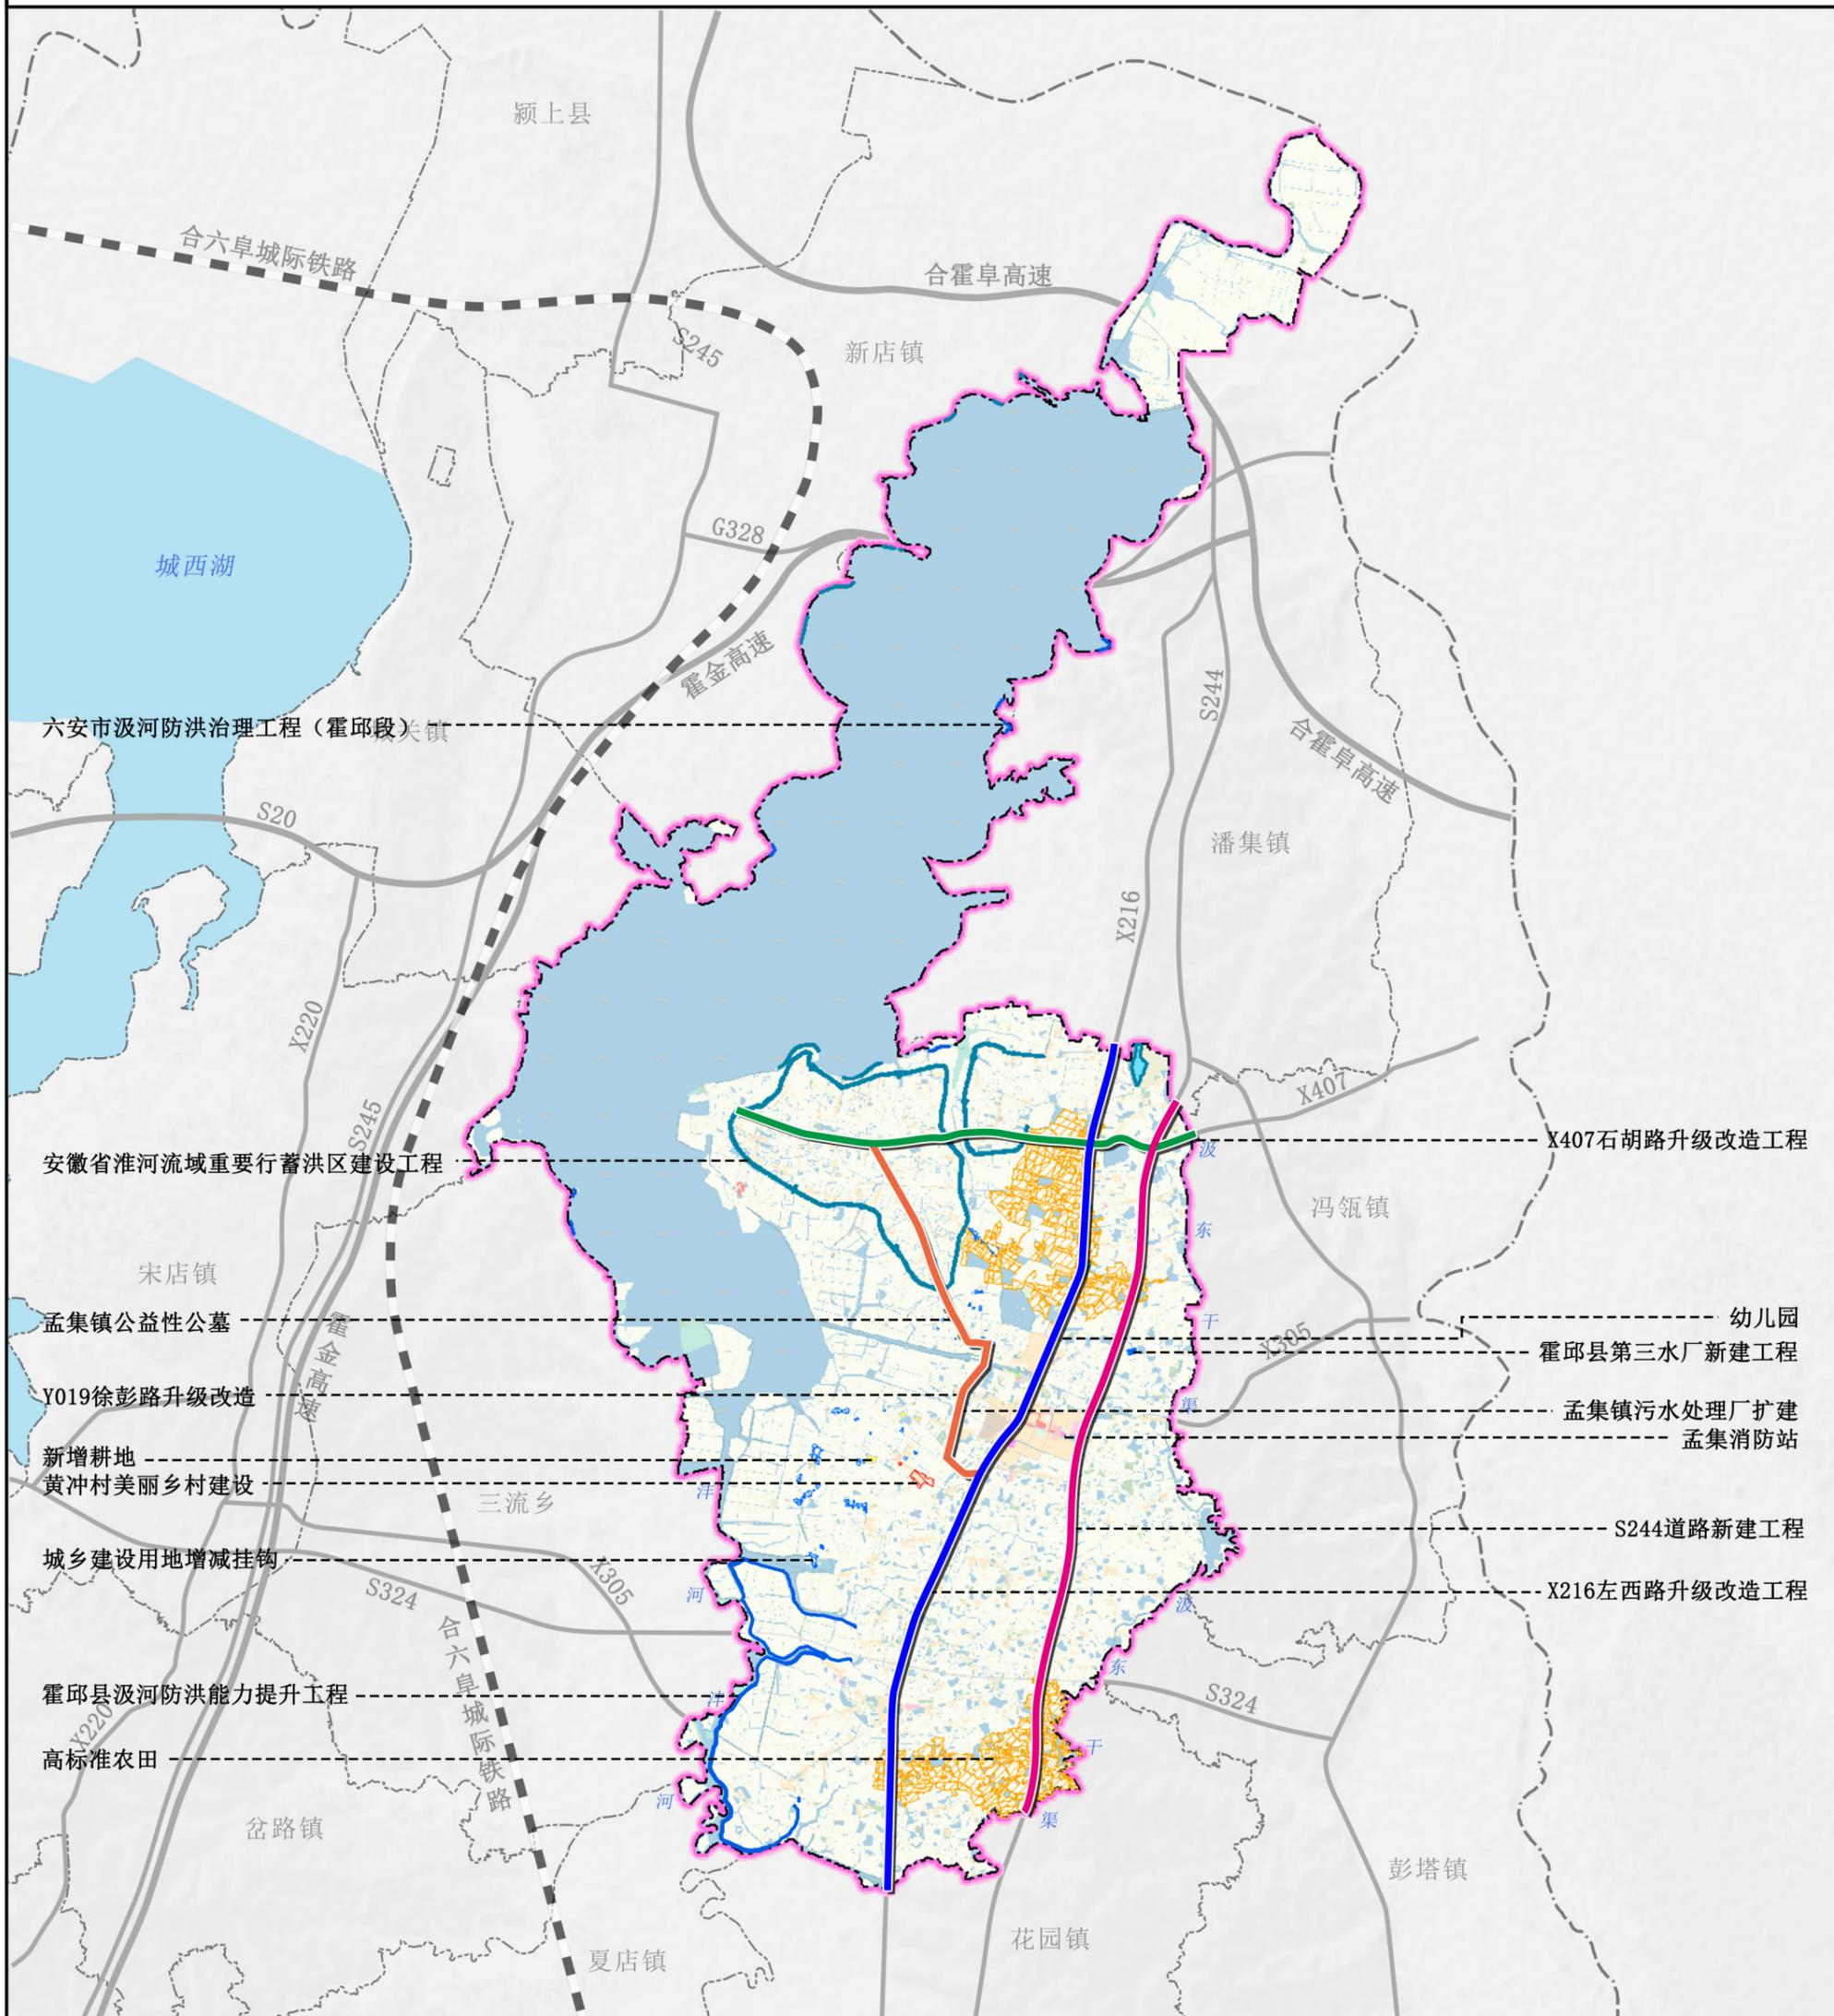

图

例

- | | | |
|--|--|---|
|  排水用地 |  教育用地 |  殡葬用地 |
|  消防用地 |  供水用地 |  水工设施用地 |

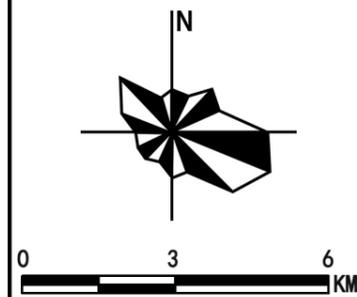


孟集镇人民政府 编制

霍邱县孟集镇国土空间总体规划（2021-2035年）

Overall Planning of Land and Space in Mengji Town, Huoqiu County (2021-2035)


镇政府驻地国土空间现状图

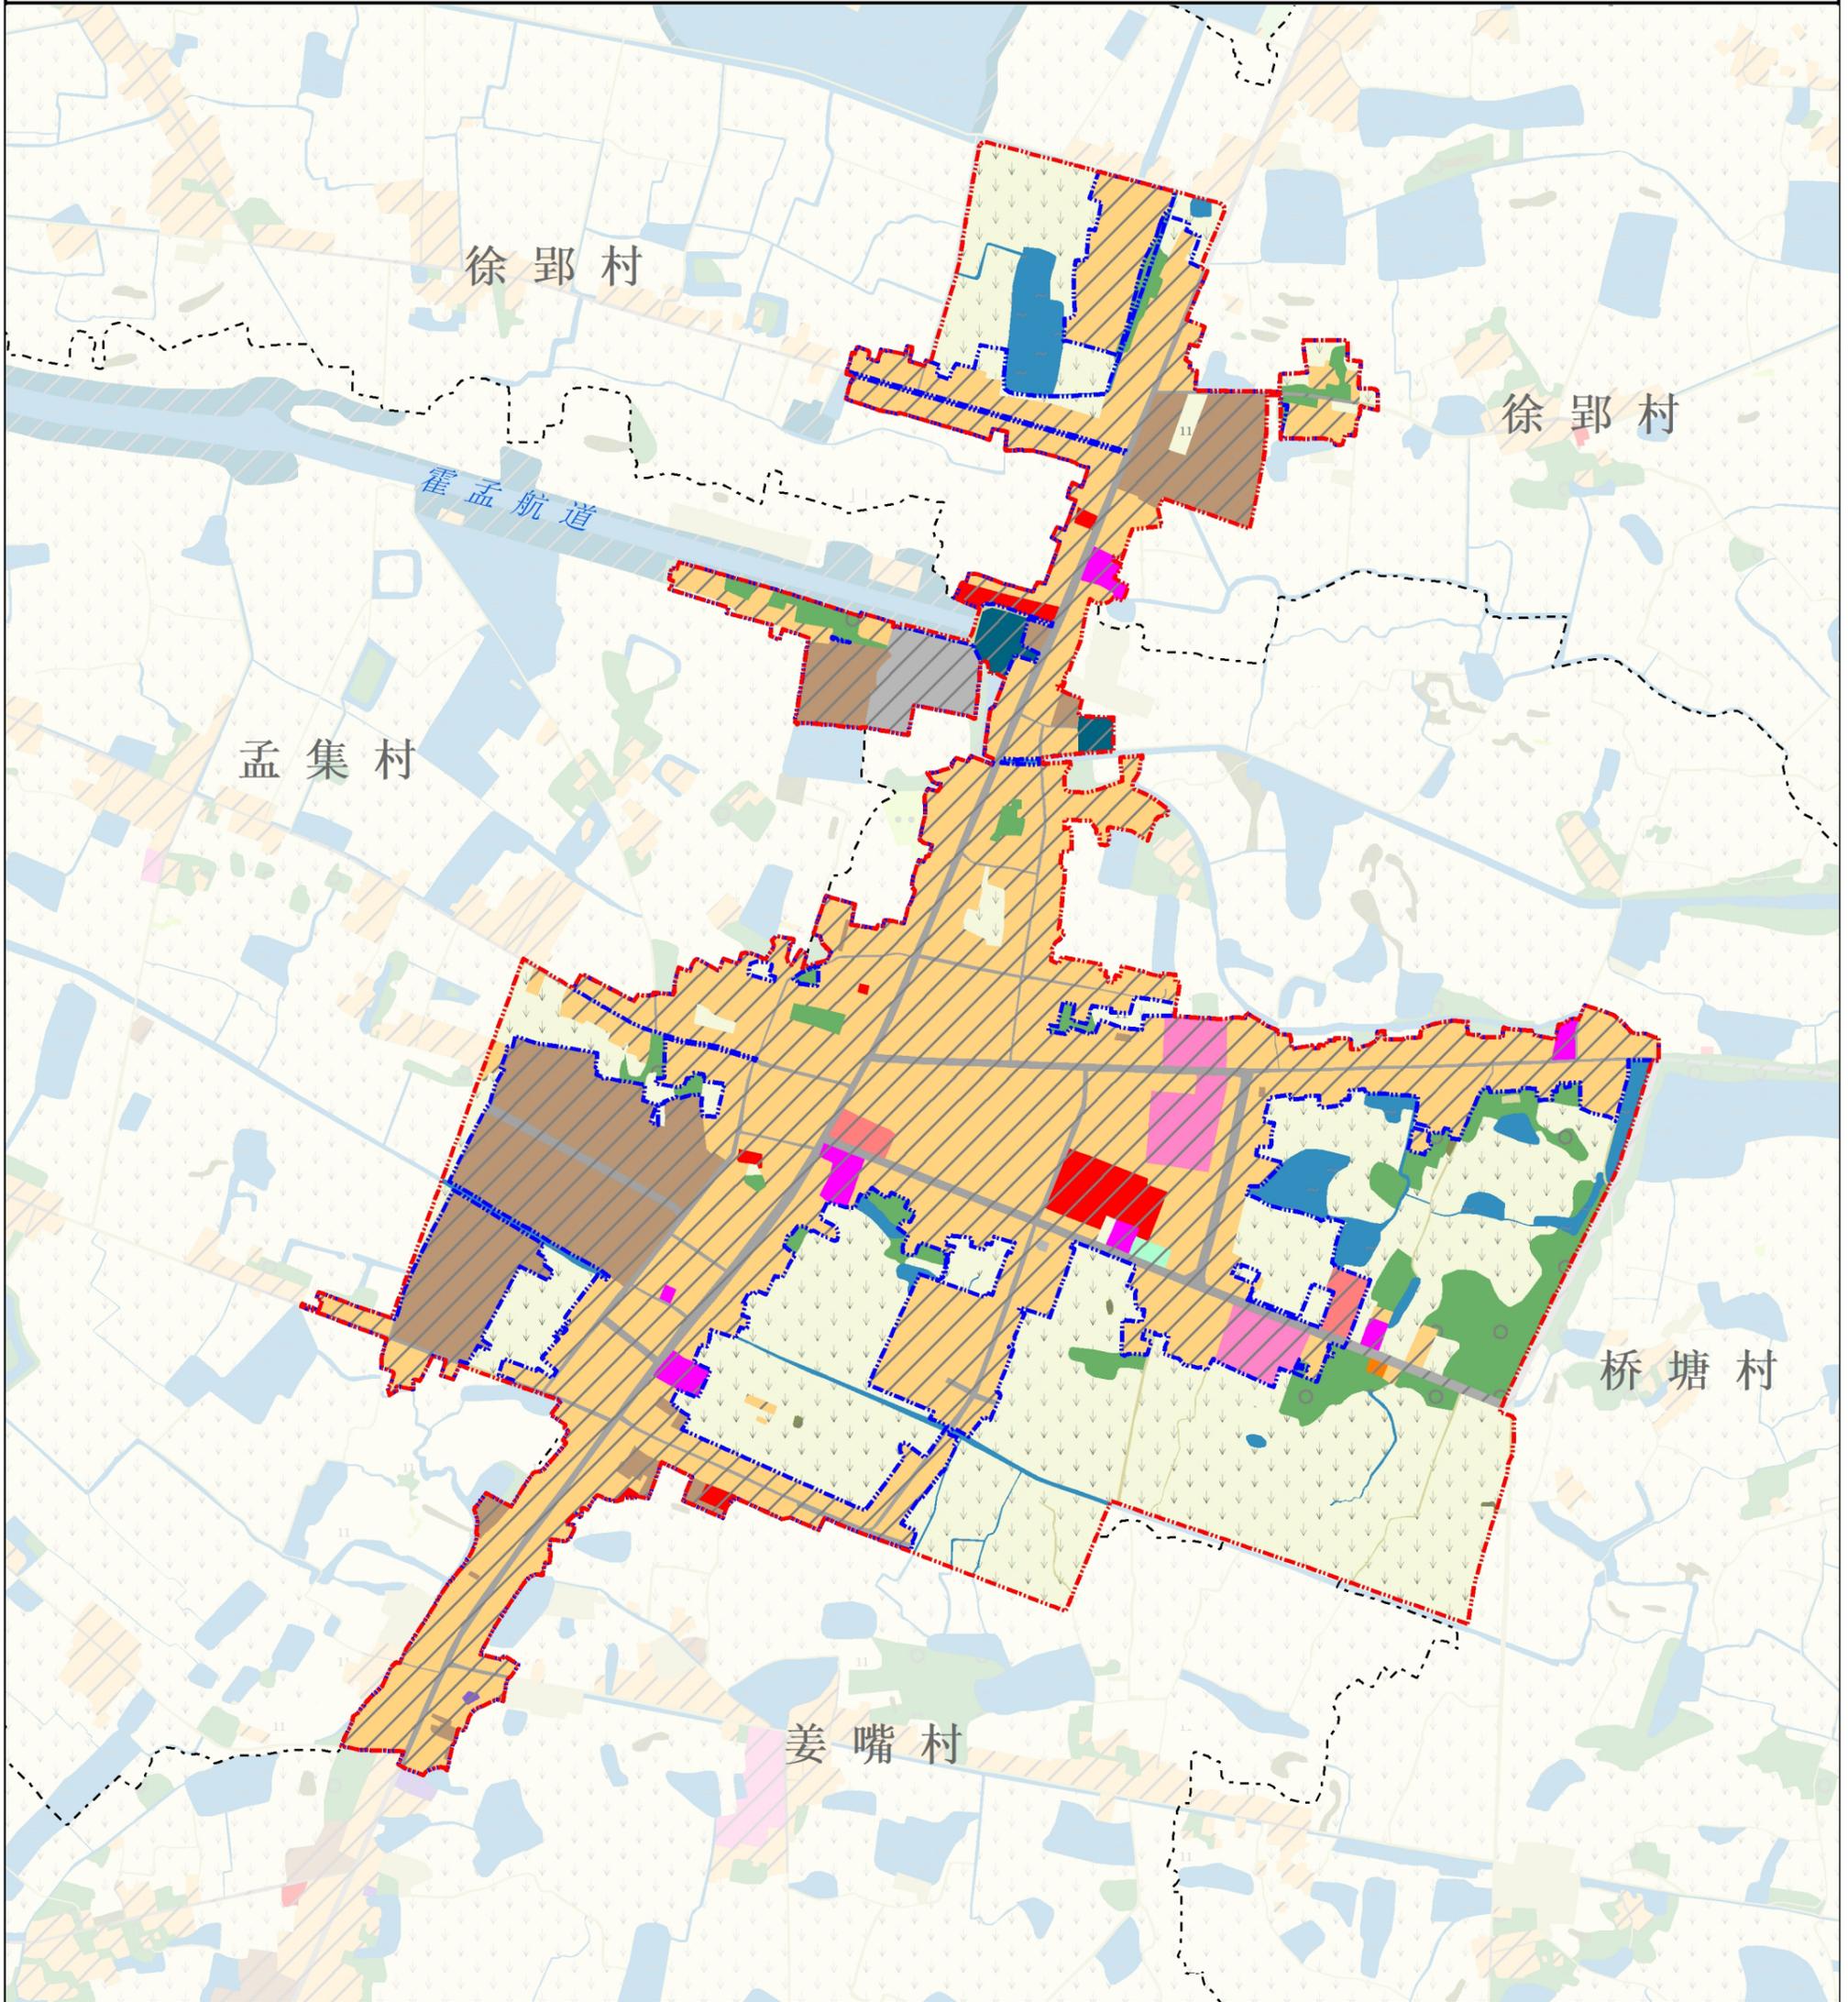

图

例

- | | | | |
|------------|---------|--------|------------|
| 乔木林地 | 农村道路 | 广场用地 | 水浇地 |
| 交通场站用地 | 医疗卫生用地 | 教育用地 | 水田 |
| 供电用地 | 商业用地 | 文化用地 | 沟渠 |
| 公路用地 | 坑塘水面 | 旱地 | 物流仓储用地 |
| 其他林地 | 城镇住宅用地 | 机关团体用地 | 畜禽养殖设施建设用地 |
| 农村宅基地 | 城镇村道路用地 | 殡葬用地 | 城镇开发边界 |
| 农村社区服务设施用地 | 工业用地 | 水工设施用地 | 规划范围 |

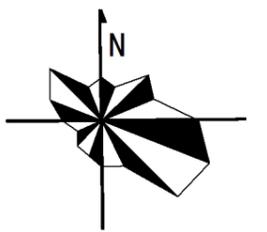


0 115 230 460 米

孟集镇人民政府 编制

霍邱县孟集镇国土空间总体规划（2021-2035年）

Overall Planning of Land and Space in Mengji Town, Huoqiu County (2021-2035)


镇政府驻地用地布局规划图

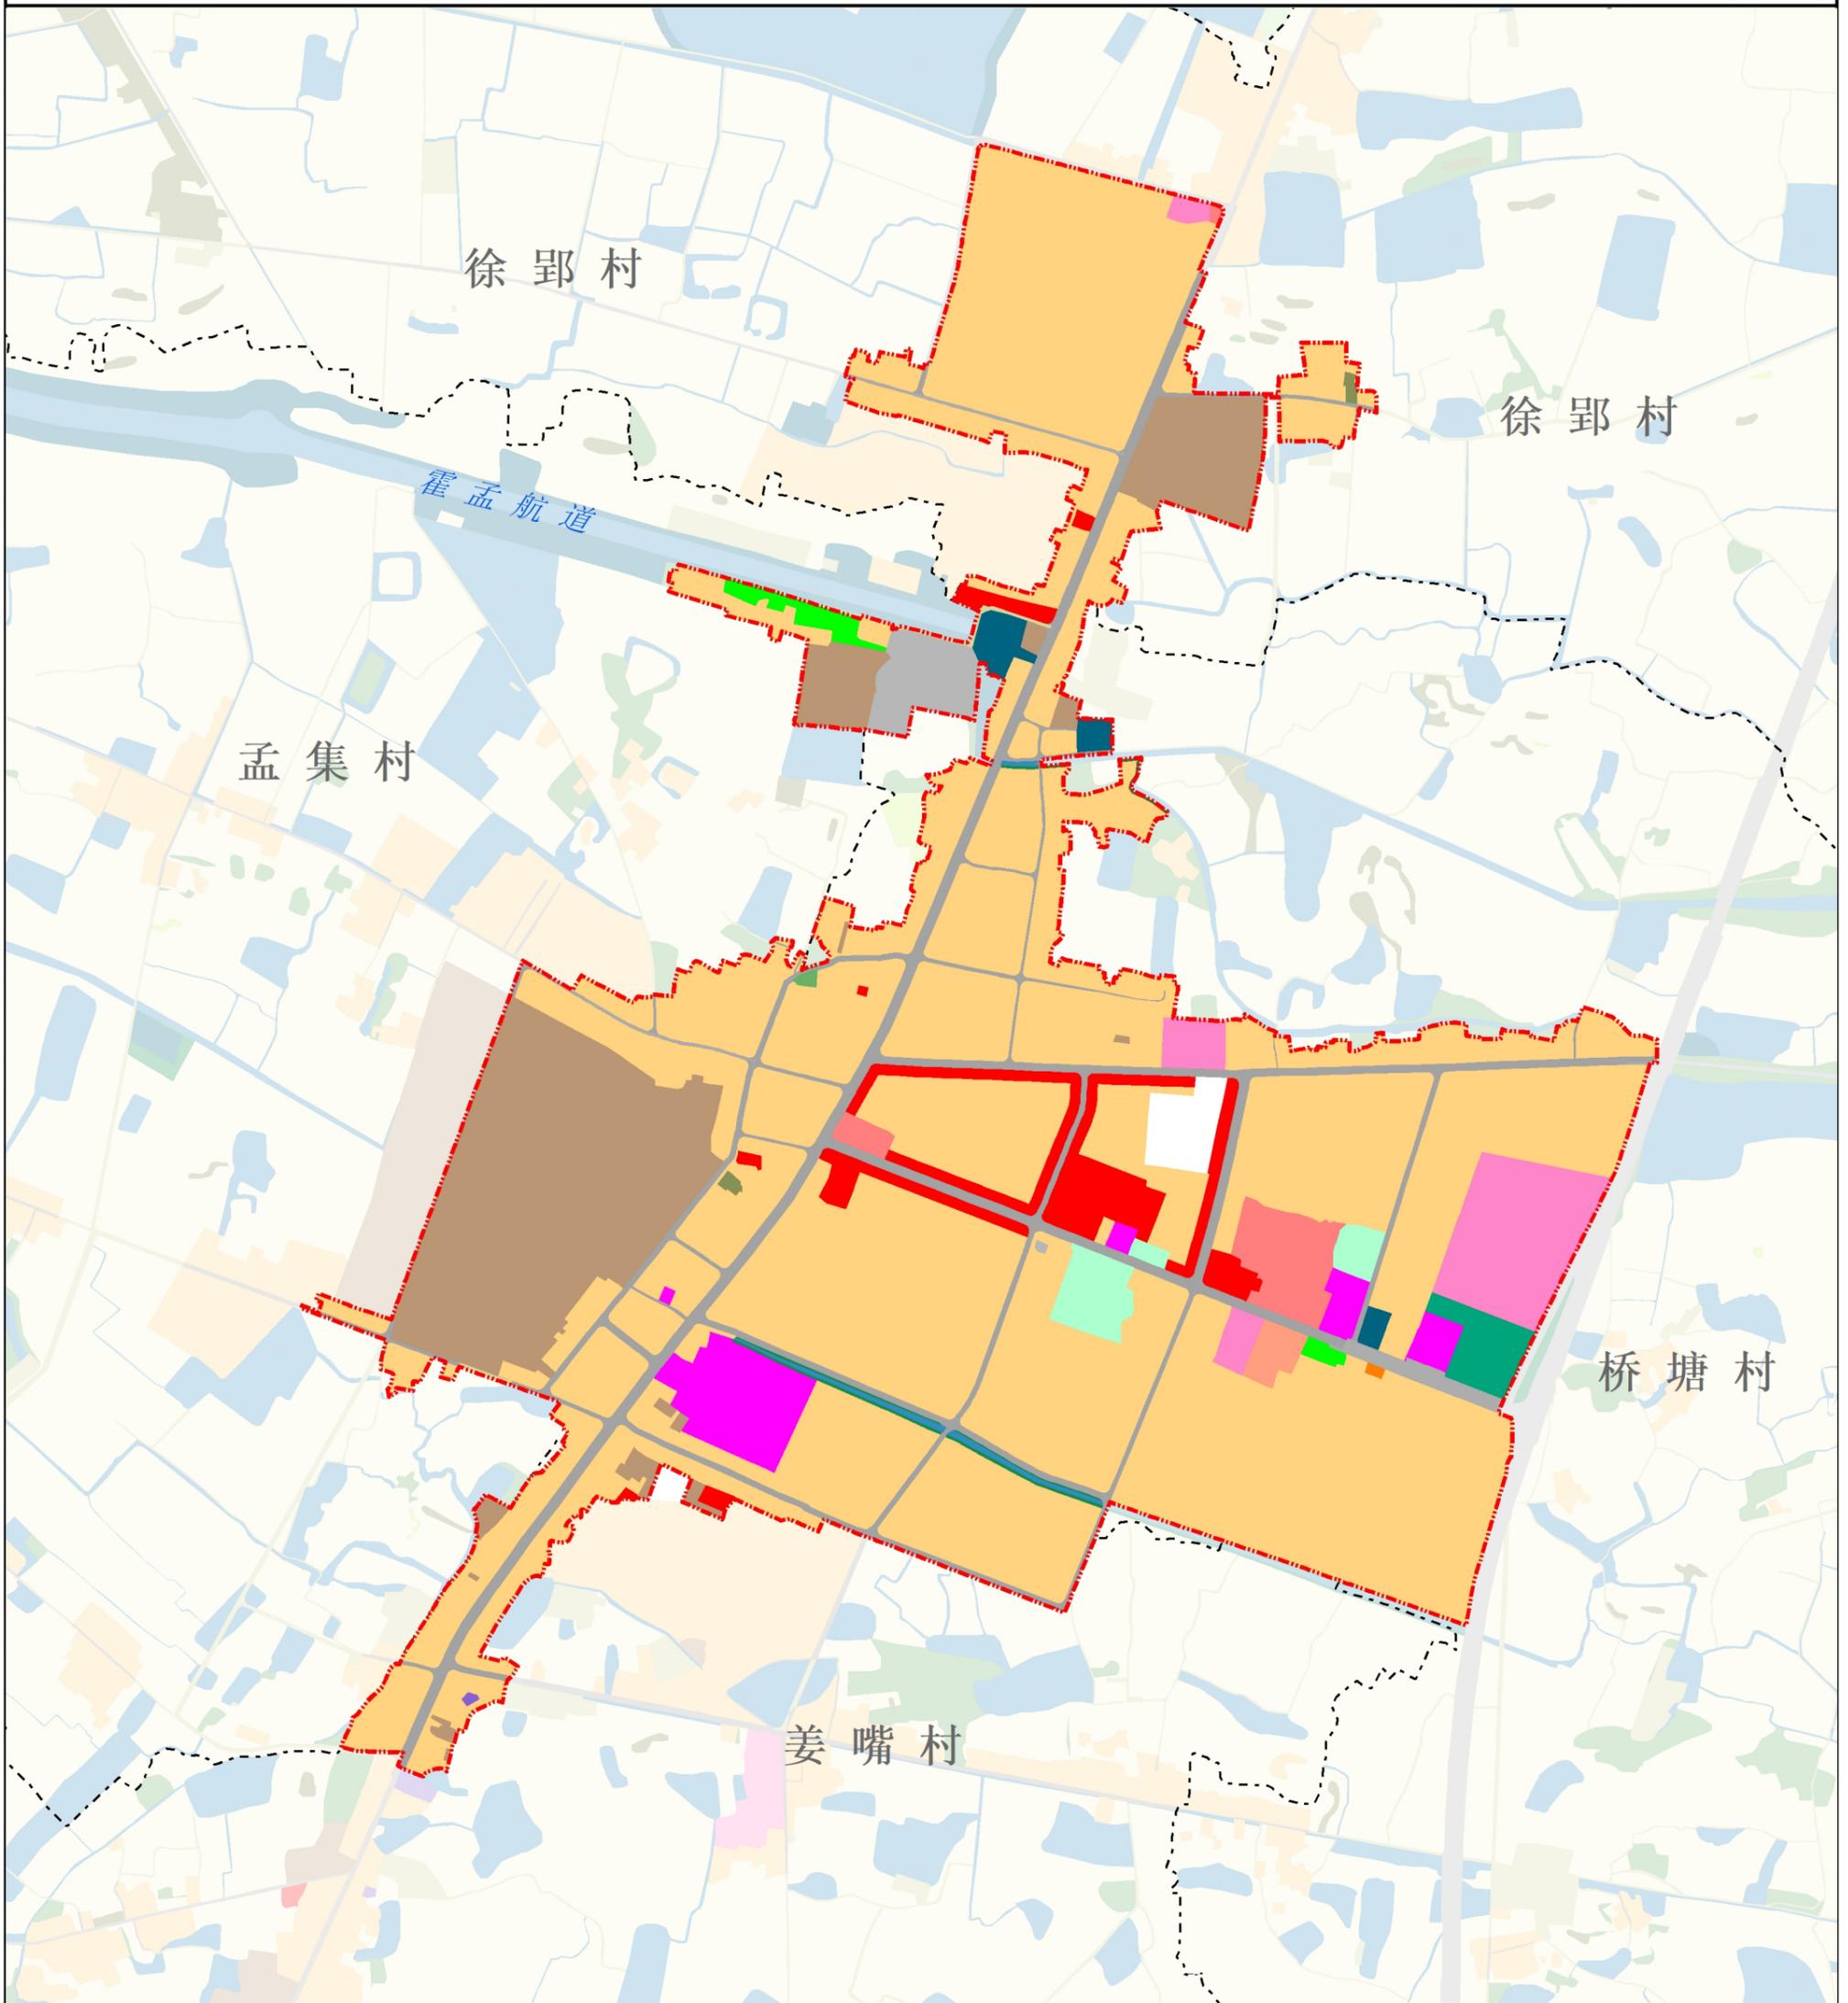

图例

例

- | | | | | |
|--------|------------|---------|--------|--------|
| 乔木林地 | 农村宅基地 | 城镇住宅用地 | 文化用地 | 物流仓储用地 |
| 交通场站用地 | 农村社区服务设施用地 | 城镇村道路用地 | 机关团体用地 | 留白用地 |
| 体育用地 | 农村道路 | 宗教用地 | 殡葬用地 | 社会福利用地 |
| 供电用地 | 医疗卫生用地 | 工业用地 | 水工设施用地 | 防护绿地 |
| 公园绿地 | 商业用地 | 广场用地 | 沟渠 | 规划范围 |
| 公路用地 | 坑塘水面 | 教育用地 | 消防用地 | |

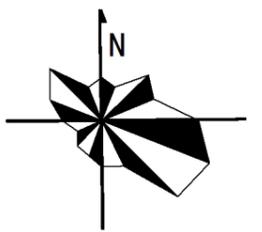


0 115 230 460 米

孟集镇人民政府 编制

霍邱县孟集镇国土空间总体规划（2021-2035年）






Overall Planning of Land and Space in Mengji Town, Huoqiu County (2021-2035)

镇政府驻地道路交通规划图

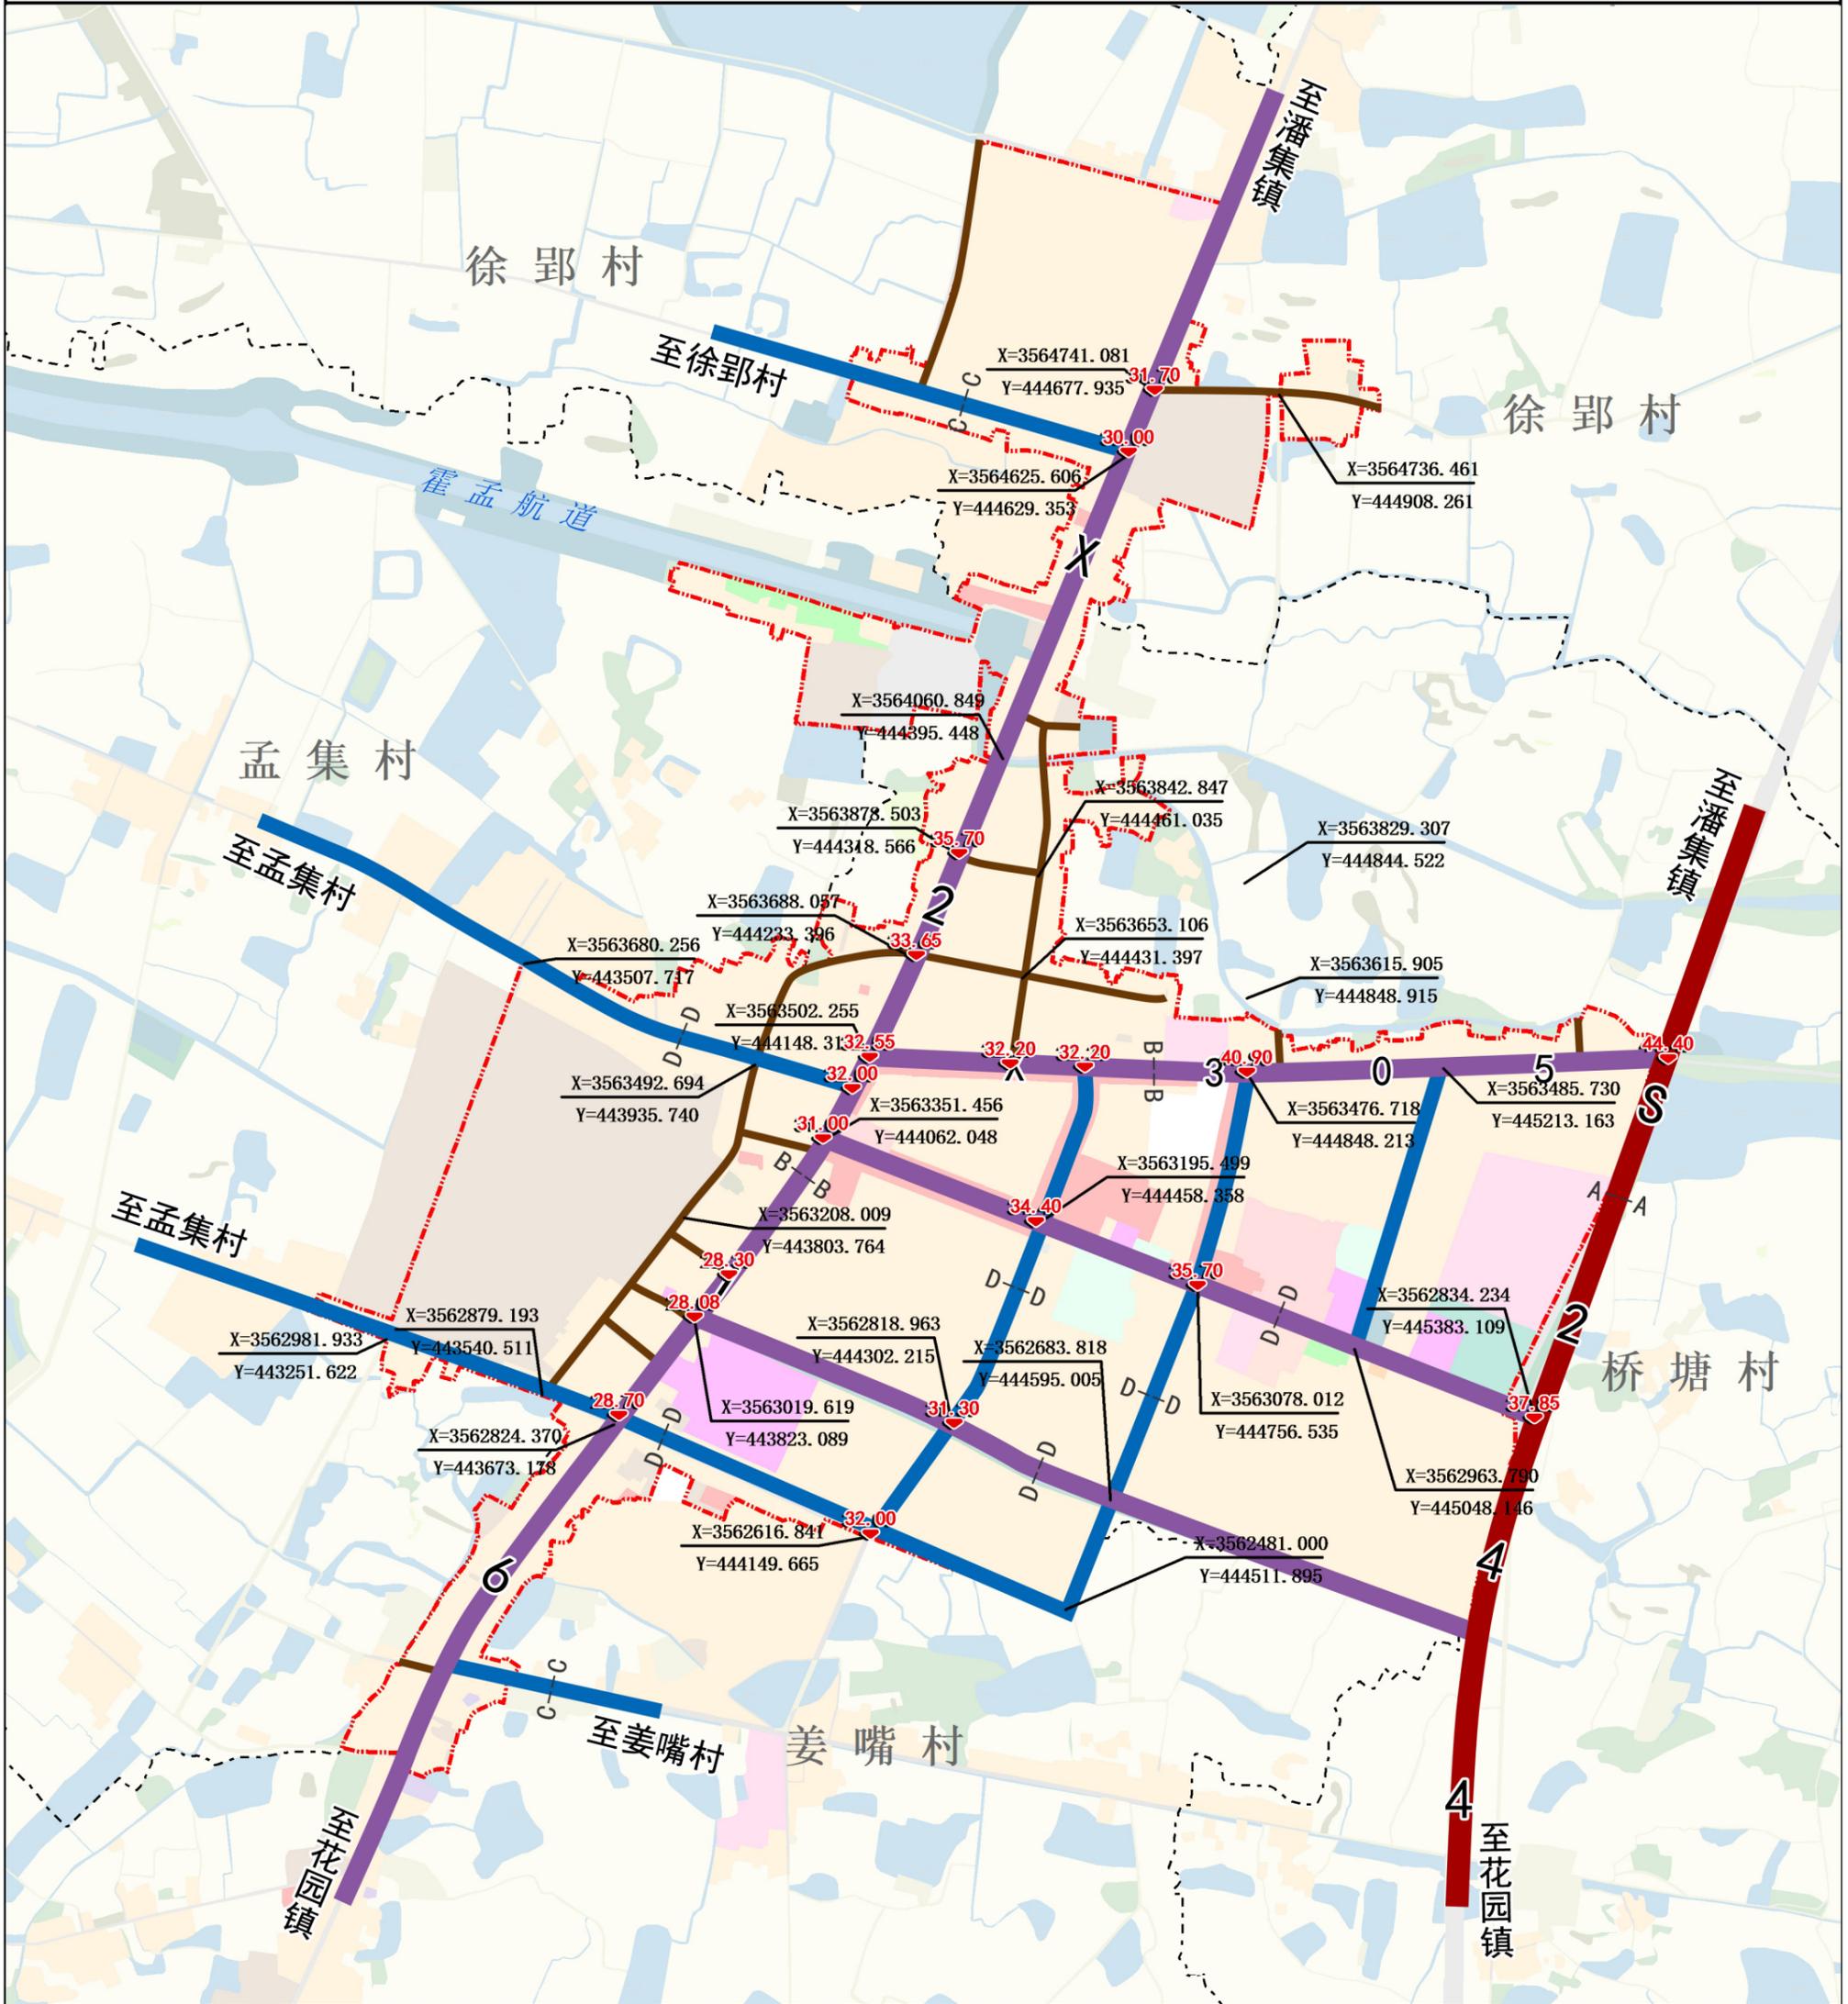

图例

-  省道
-  主干道
-  次干道
-  支路

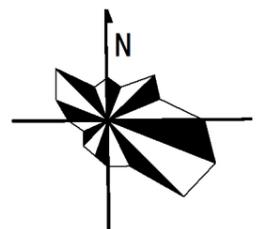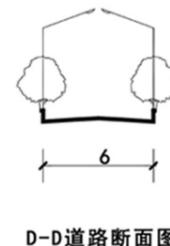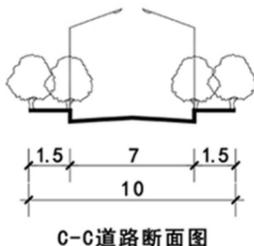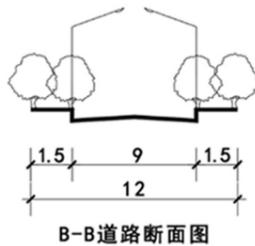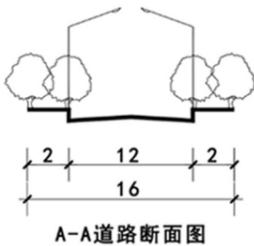


0 115 230 460 米


霍邱县孟集镇国土空间总体规划（2021-2035年）


Overall Planning of Land and Space in Mengji Town, Huoqiu County (2021-2035)

公共空间与绿地系统规划图

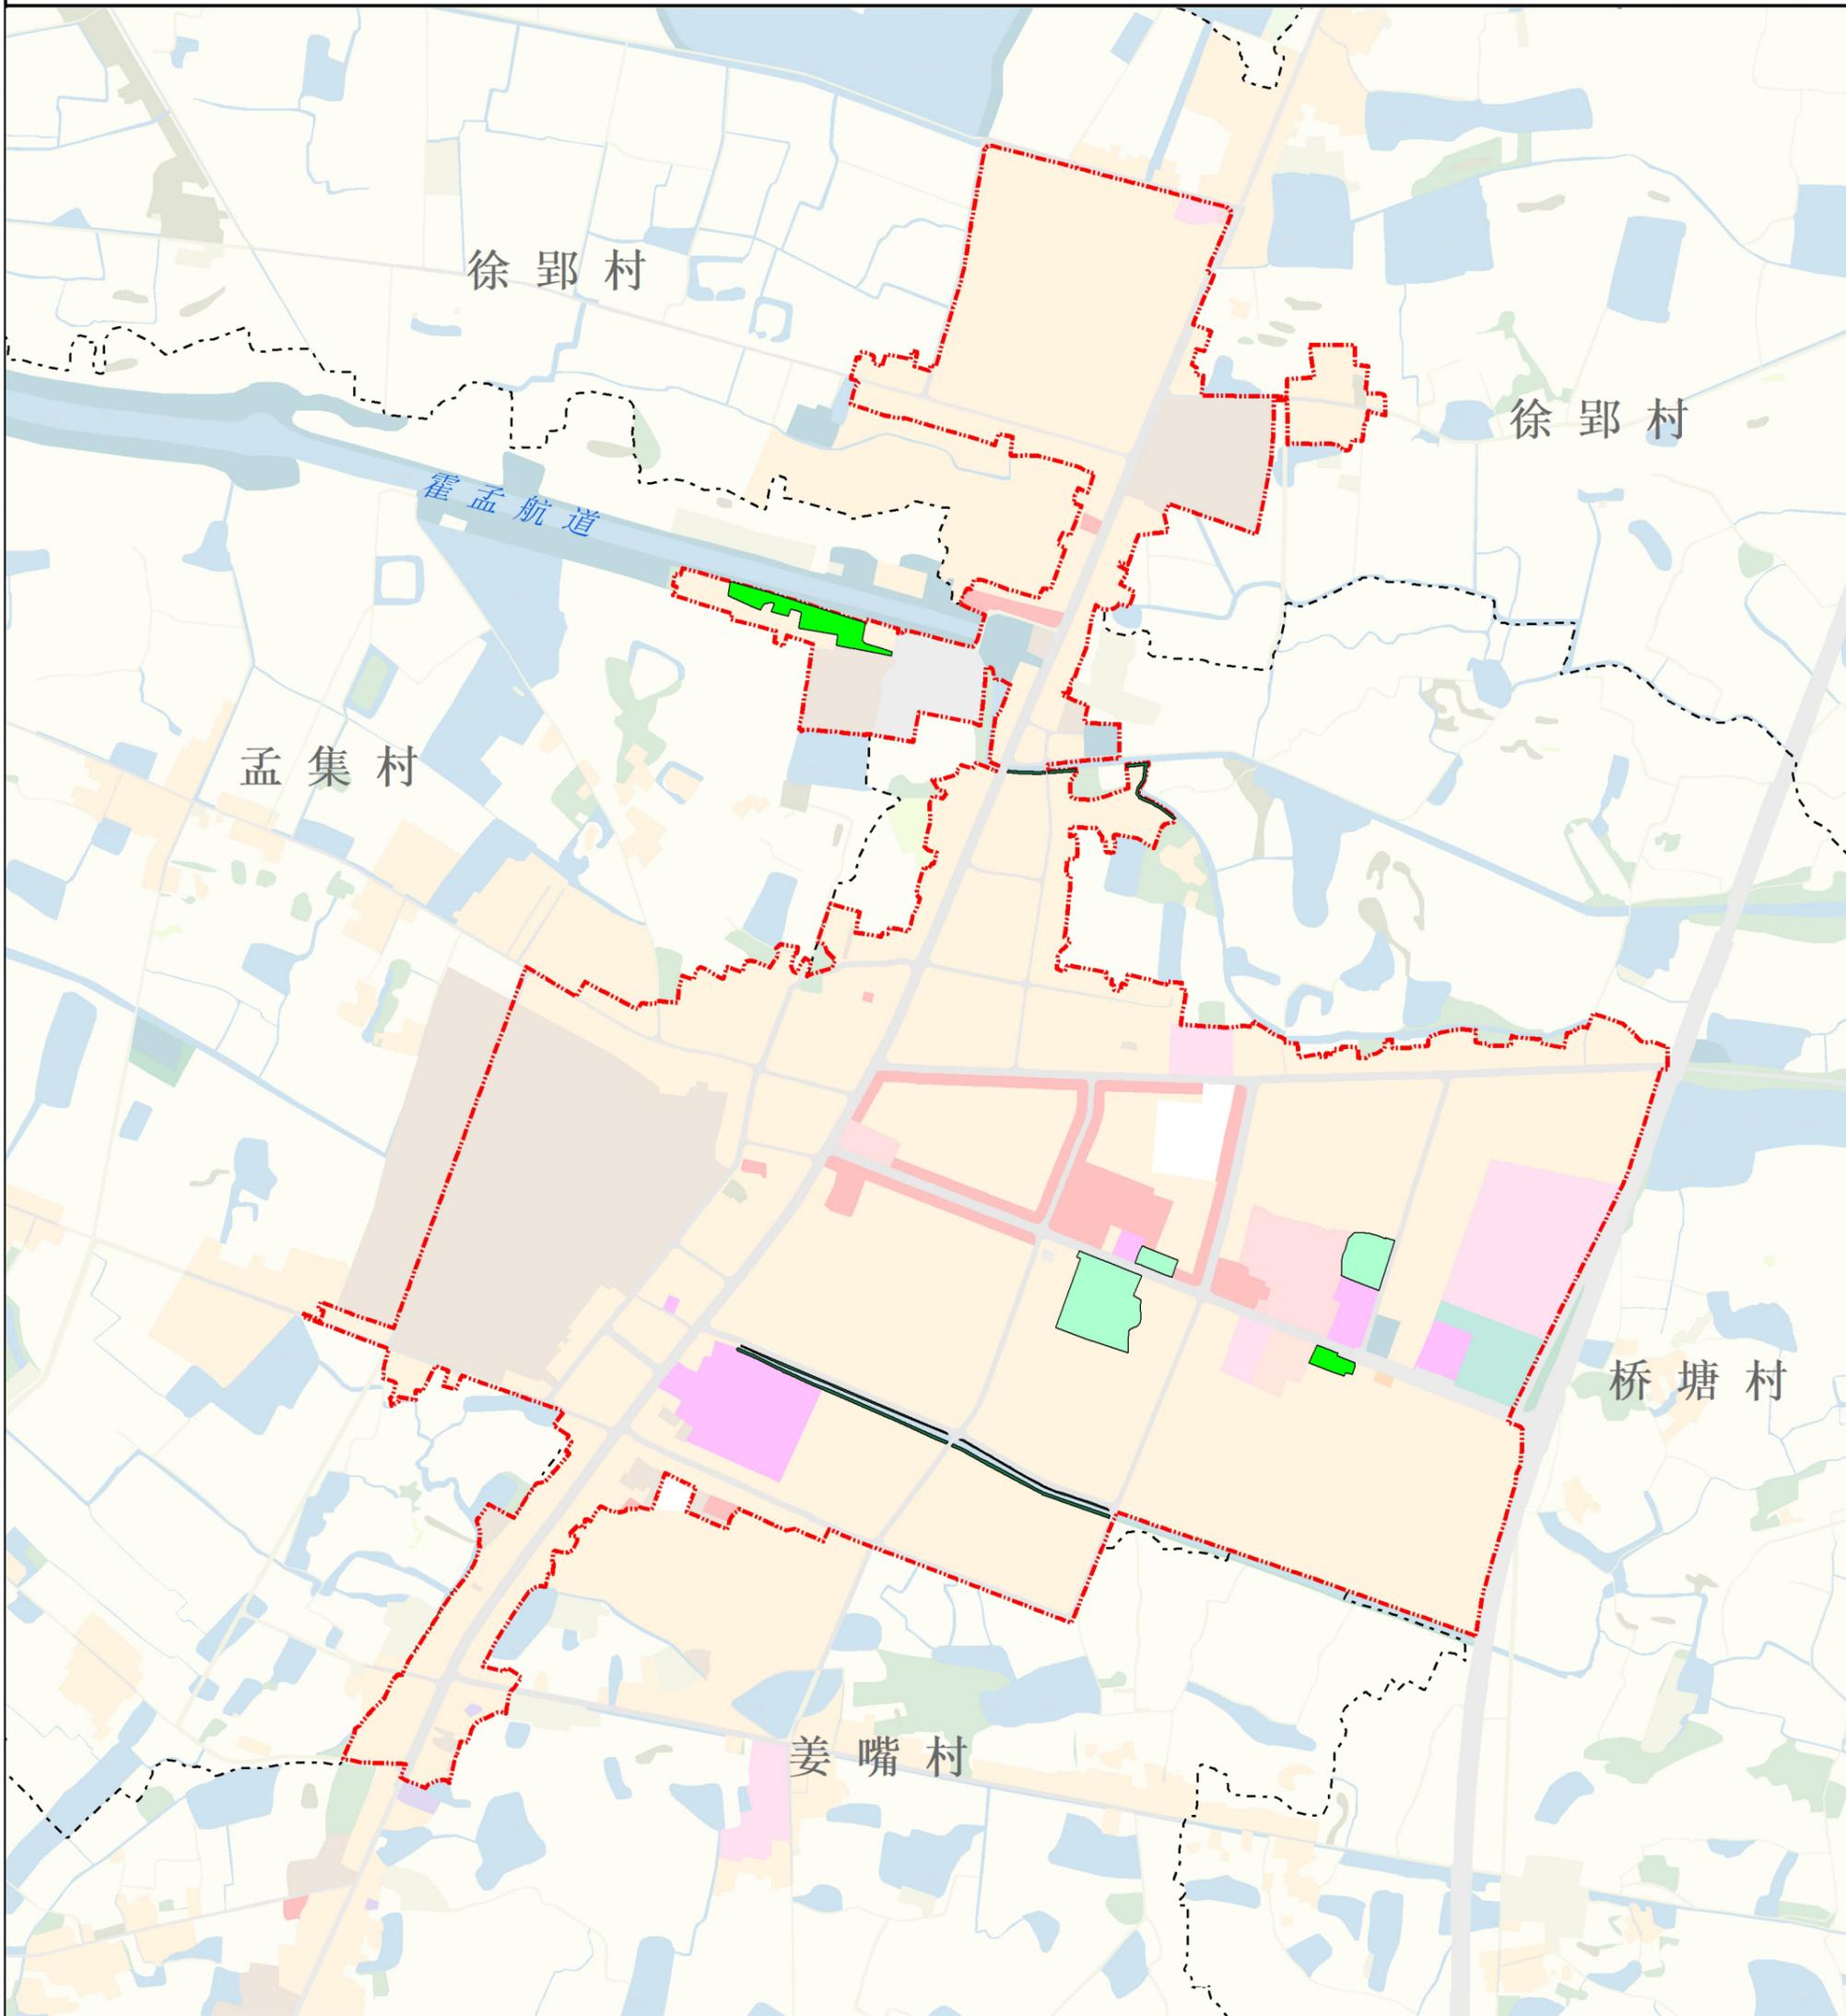

图例

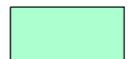-  规划范围
-  公园绿地
-  广场用地
-  防护绿地

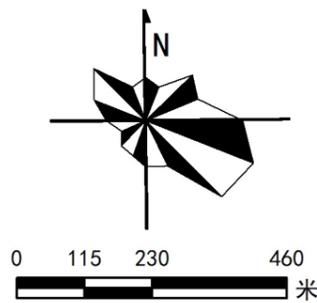


孟集镇人民政府 编制

霍邱县孟集镇国土空间总体规划（2021-2035年）

Overall Planning of Land and Space in Mengji Town, Huoqiu County (2021-2035)


镇政府驻地公共服务设施规划图

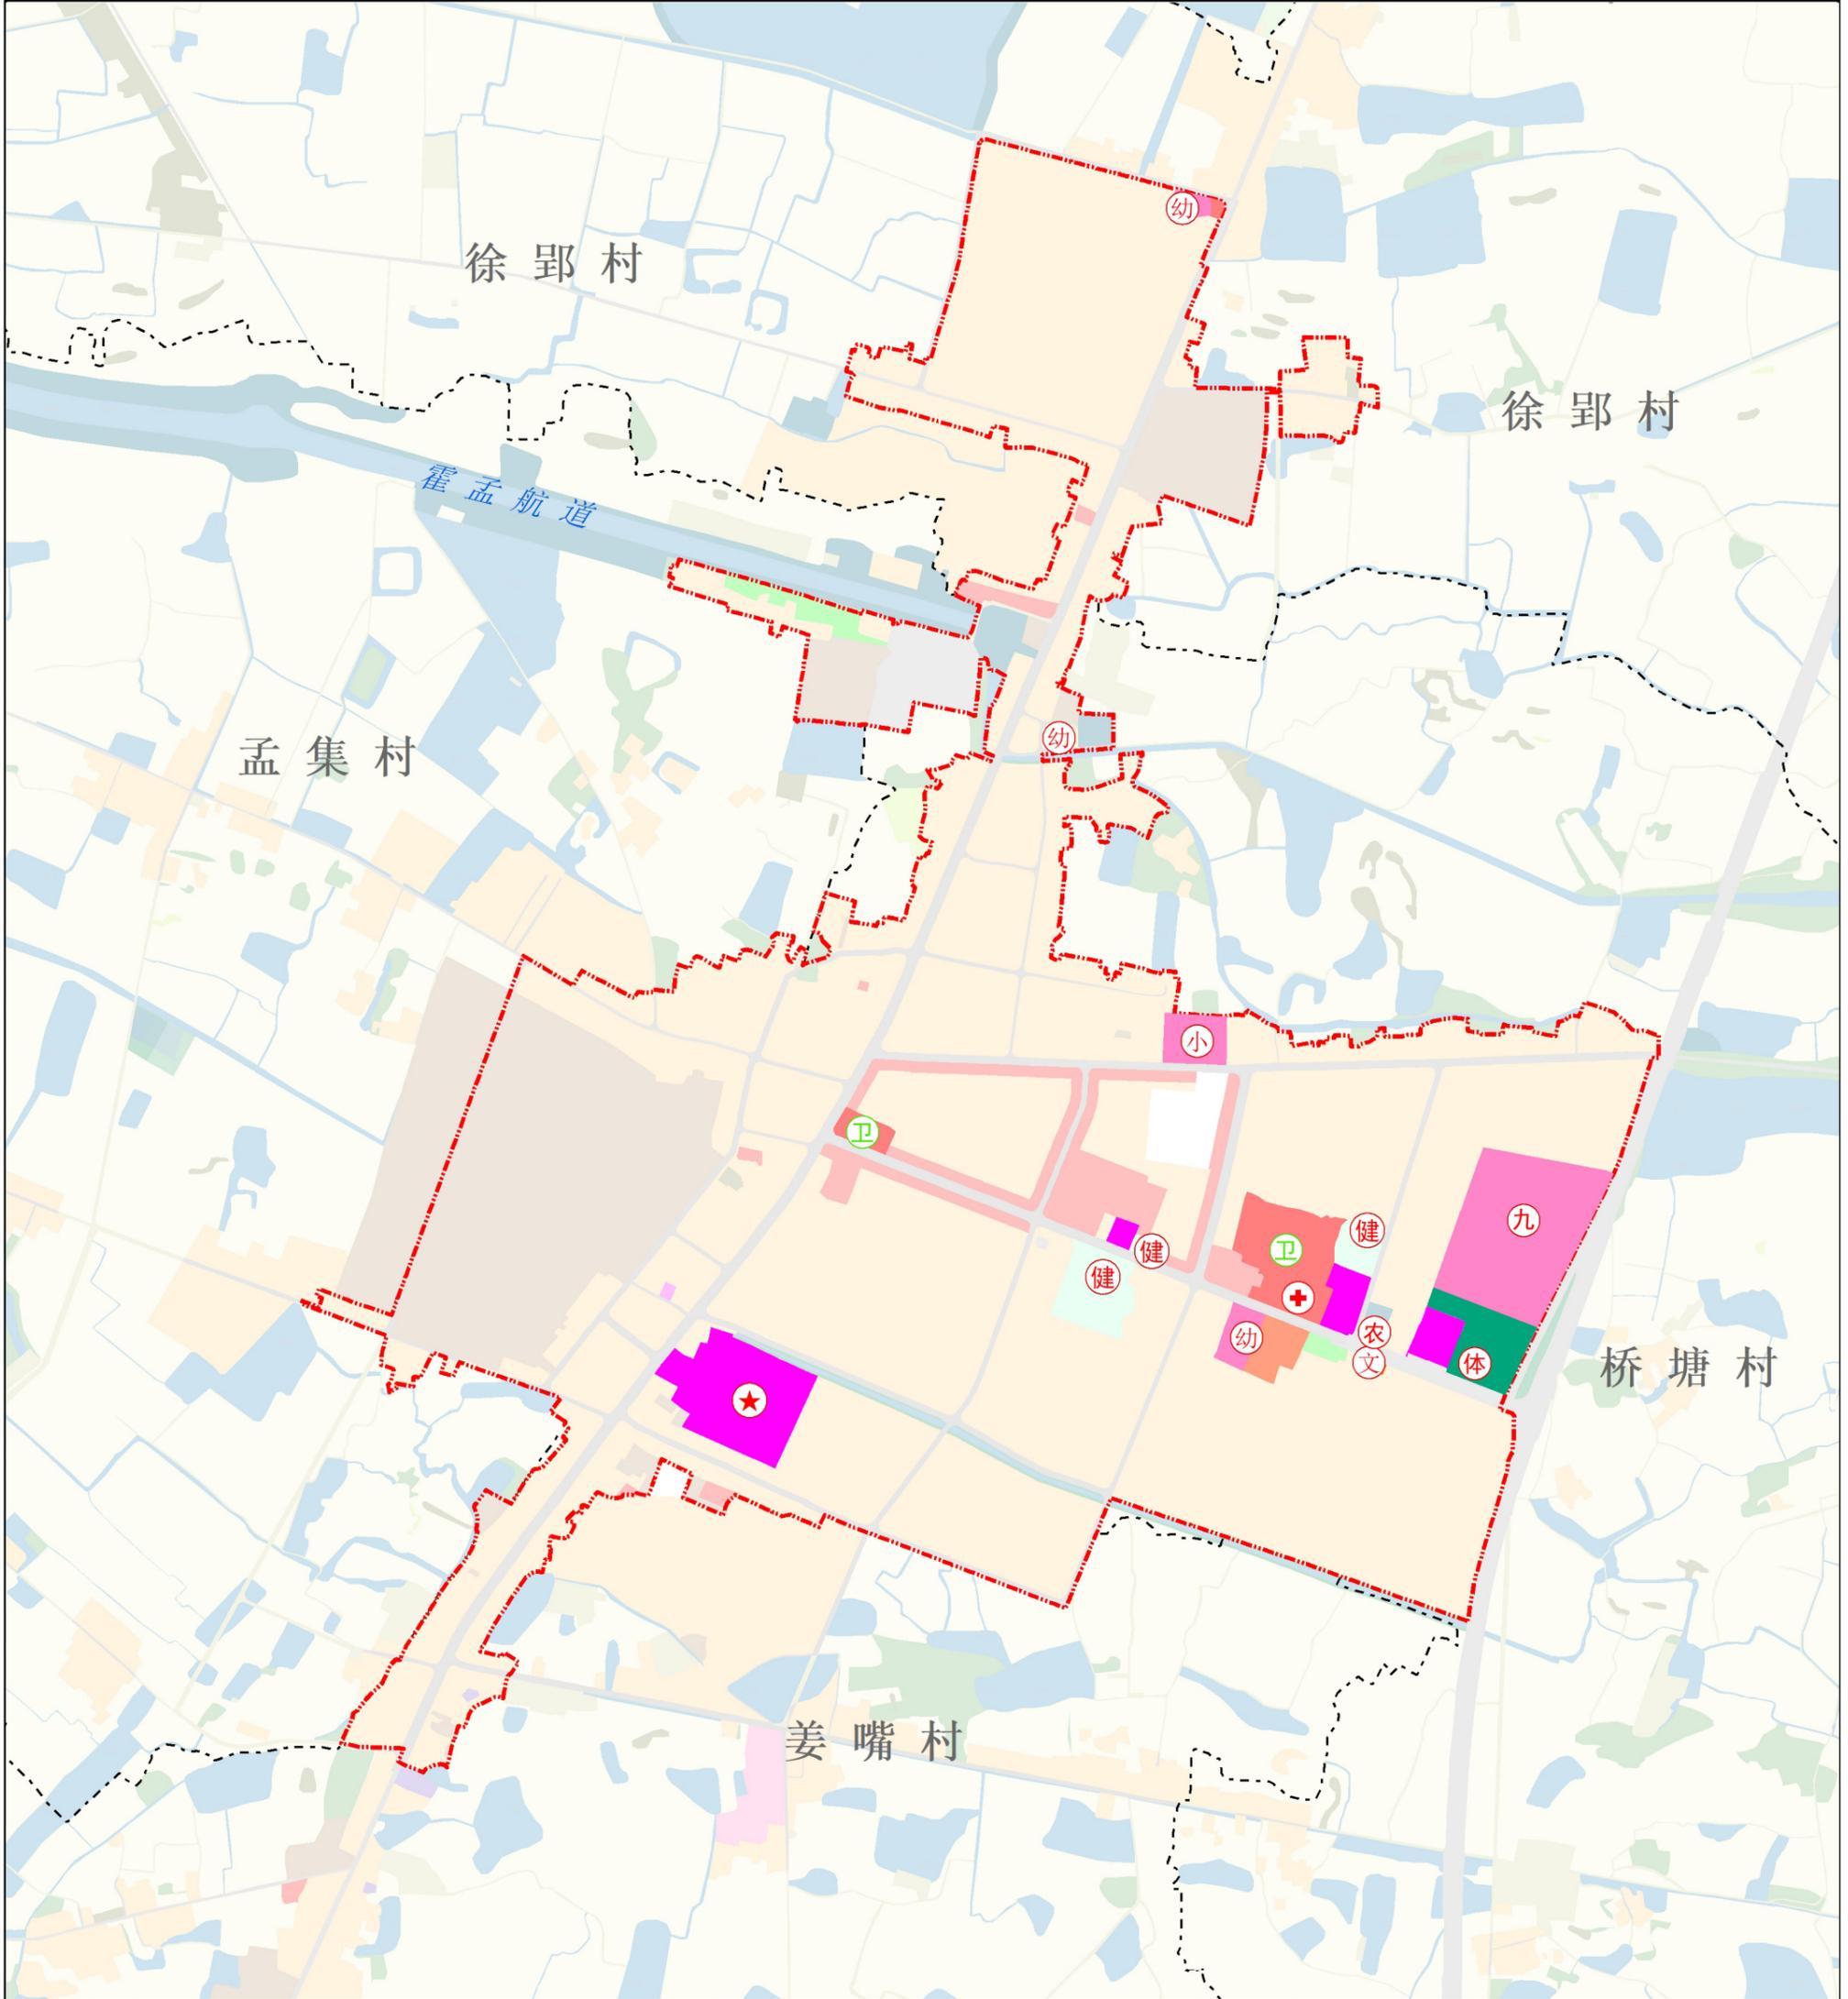

图

例

- | | | | |
|--------|--------|----------|--------|
| 规划范围 | 教育用地 | 镇（乡）政府 | 健身广场 |
| 机关团体用地 | 社会福利用地 | 乡镇卫生院 | 农业服务中心 |
| 医疗卫生用地 | 体育用地 | 九年一贯制学校 | 卫生服务站 |
| 文化用地 | | 乡镇体育中心 | 小学 |
| | | 乡镇文化活动中心 | 幼儿园 |

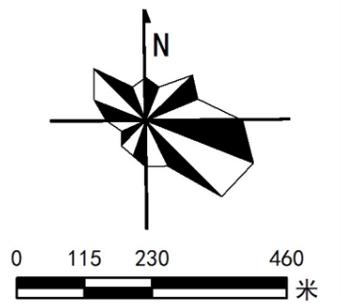


孟集镇人民政府 编制

霍邱县孟集镇国土空间总体规划（2021-2035年）

Overall Planning of Land and Space in Mengji Town, Huoqiu County (2021-2035)


镇政府驻地基础设施规划图

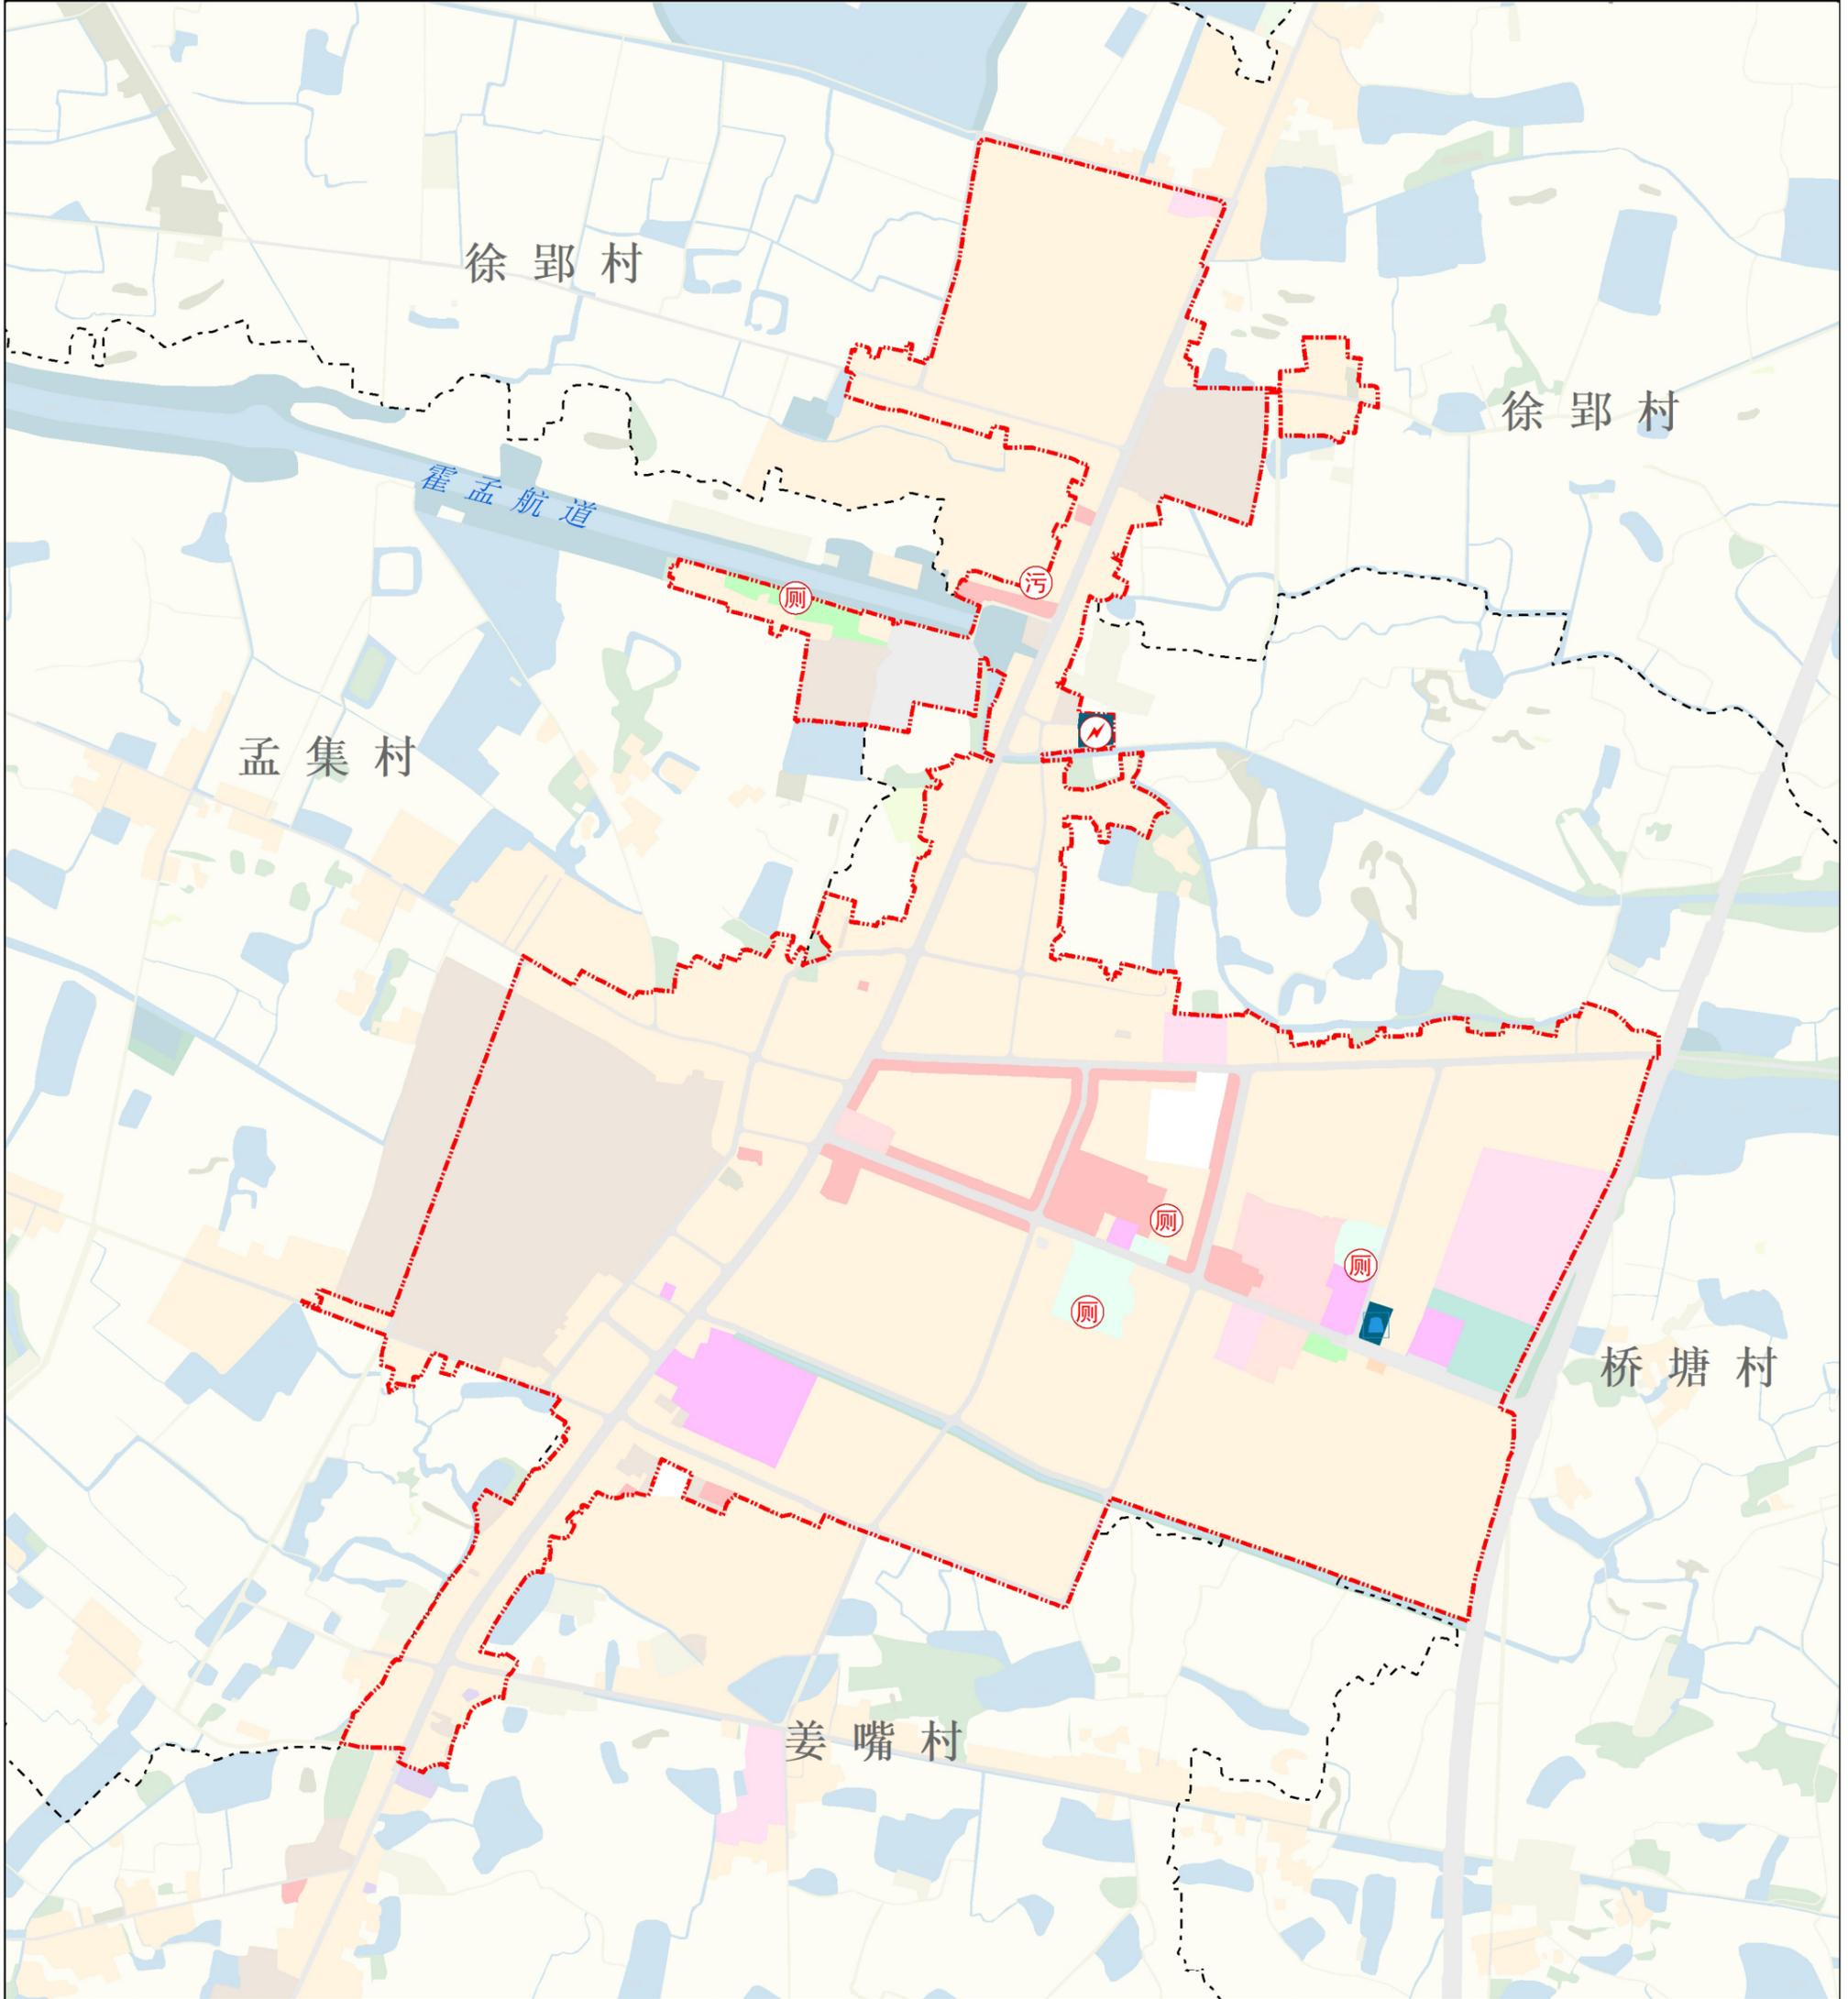

图

例

- | | | | |
|---|------|---|--------|
|  | 规划范围 |  | 公共厕所 |
|  | 供电用地 |  | 变电站 |
|  | 消防用地 |  | 污水处理设施 |
| | |  | 消防站 |

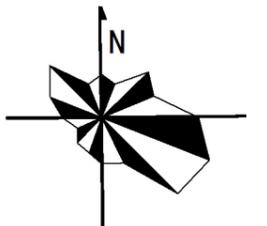


0 115 230 460 米

孟集镇人民政府 编制

霍邱县孟集镇国土空间总体规划（2021-2035年）

Overall Planning of Land and Space in Mengji Town, Huoqiu County (2021-2035)


镇政府驻地防灾减灾规划图

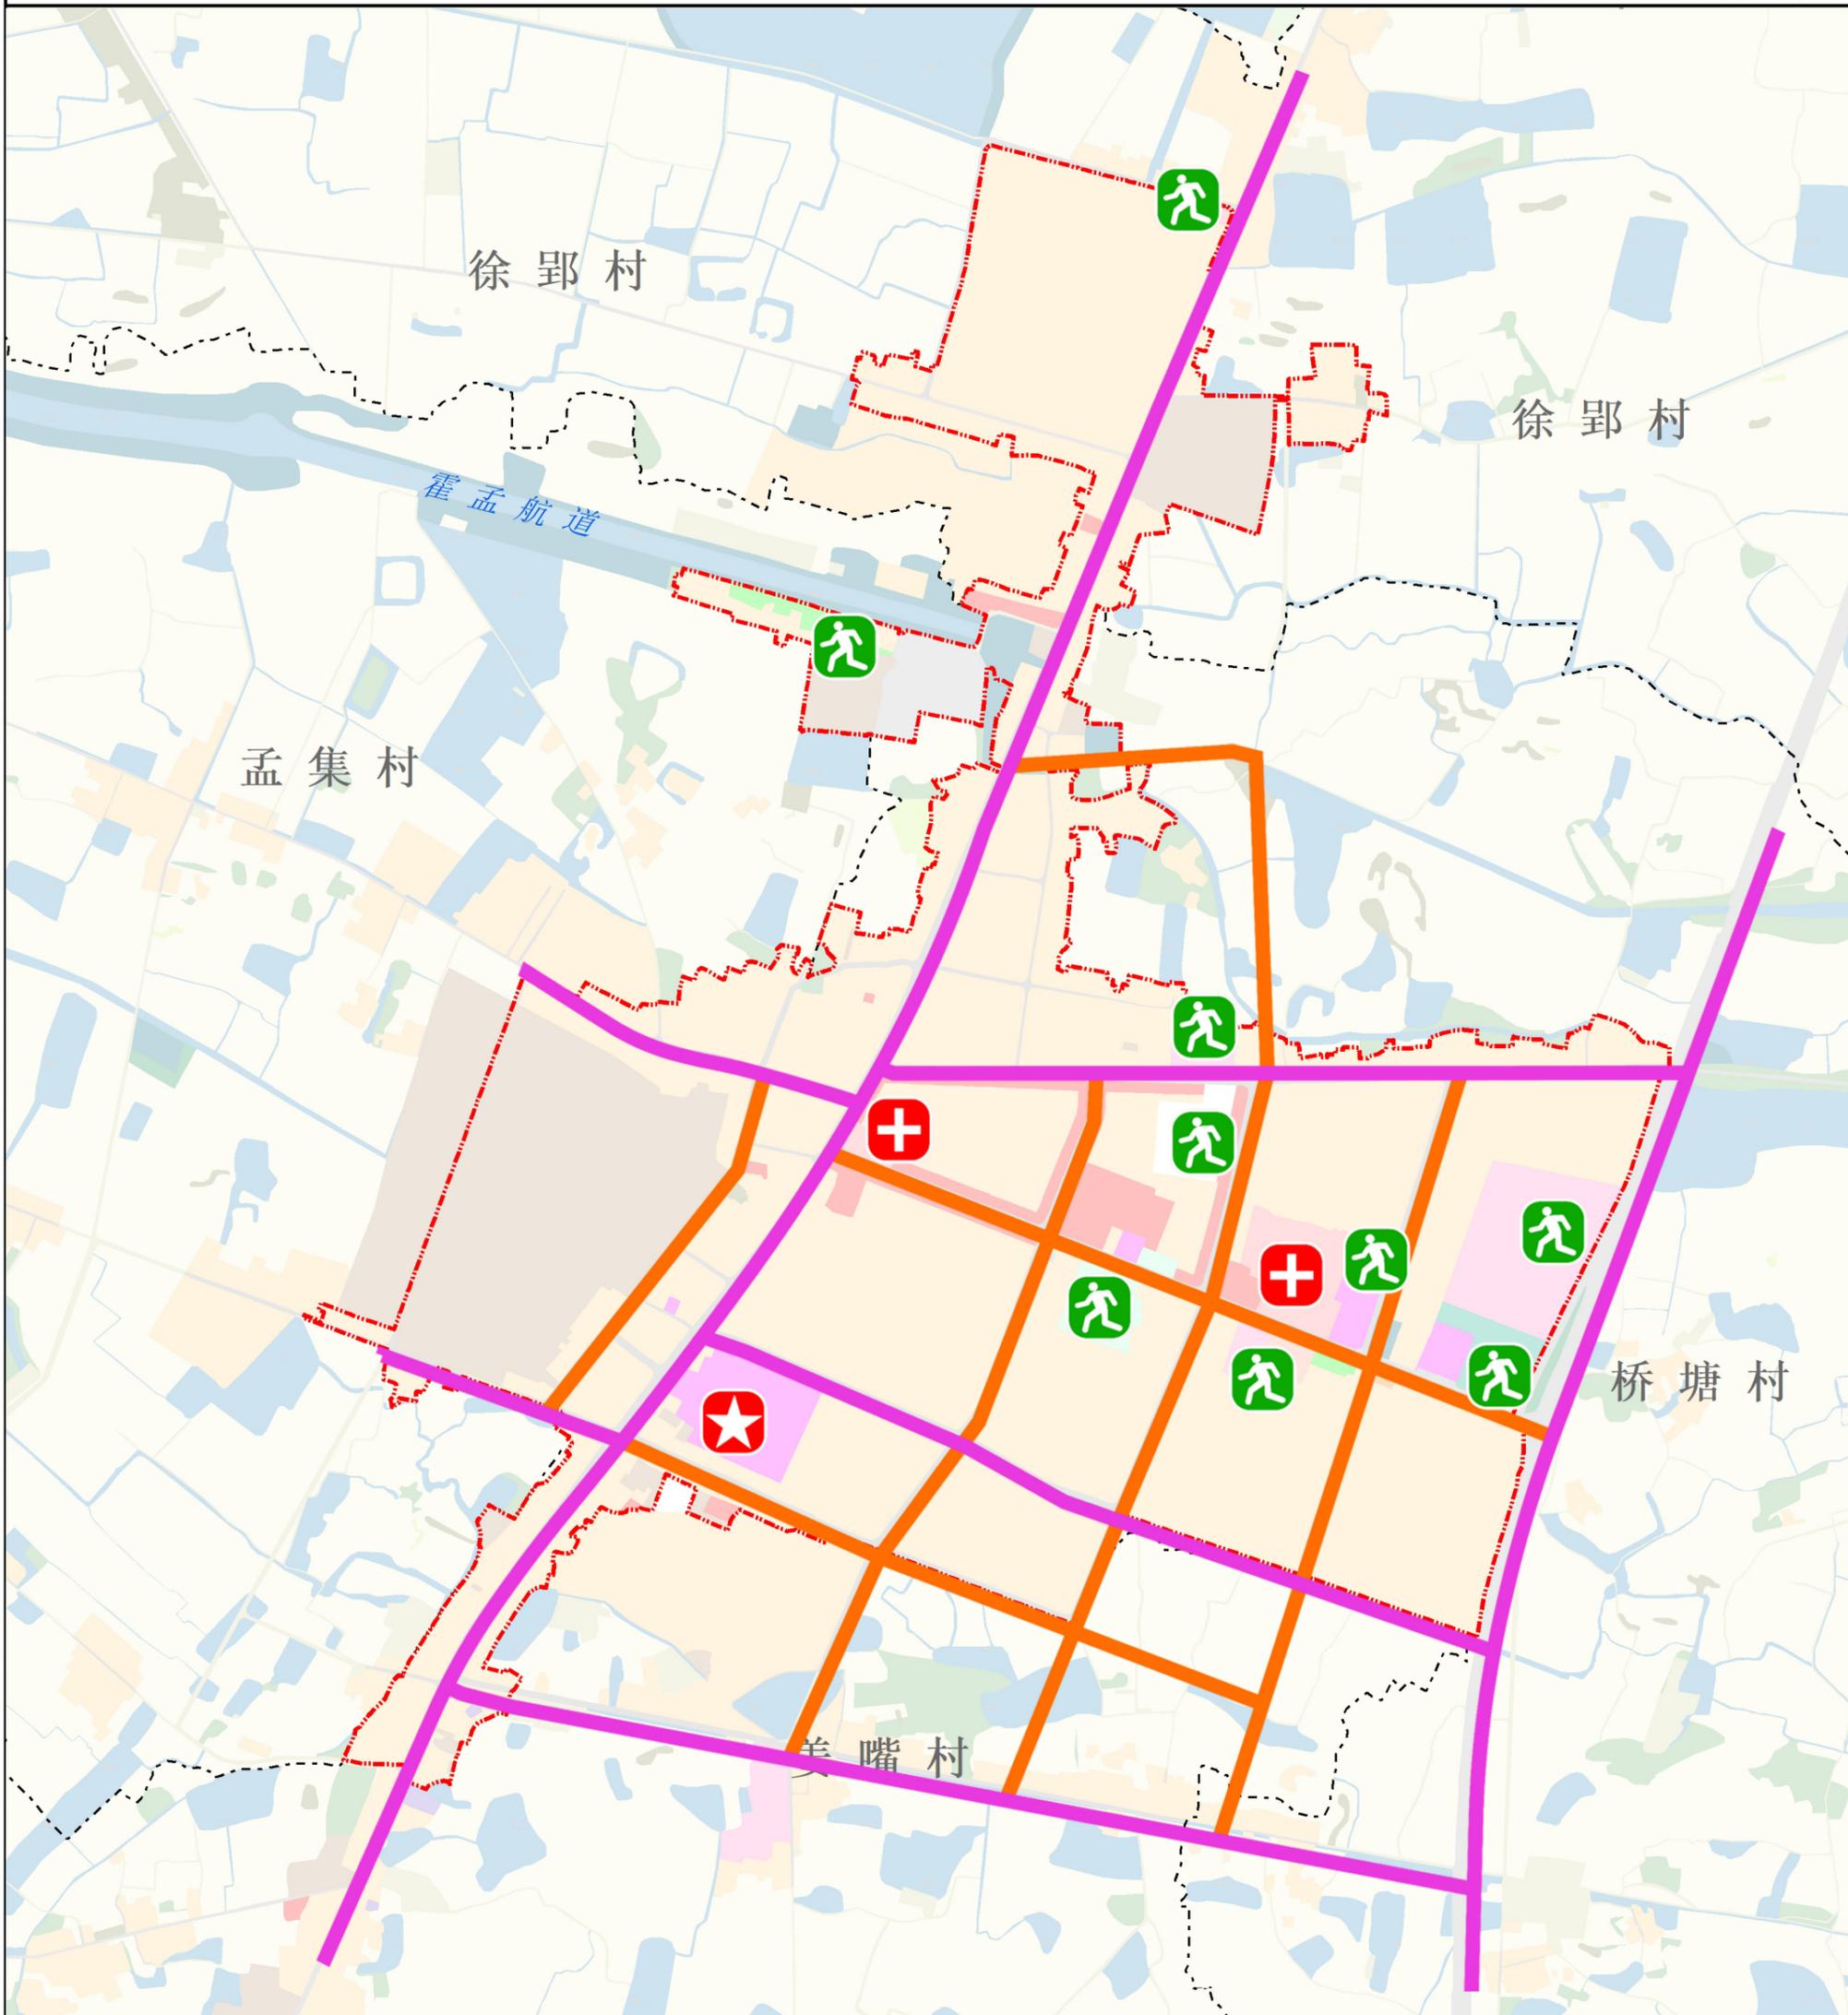

图例

- 一级疏散通道
- 二级疏散通道
- 防灾指挥中心
- 应急避难场所

紧急医疗救援点

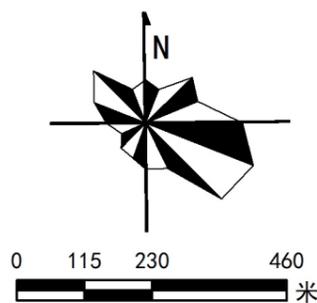


孟集镇人民政府 编制

霍邱县孟集镇国土空间总体规划（2021-2035年）


Overall Planning of Land and Space in Mengji Town, Huoqiu County (2021-2035)

镇政府驻地特色风貌控制规划图

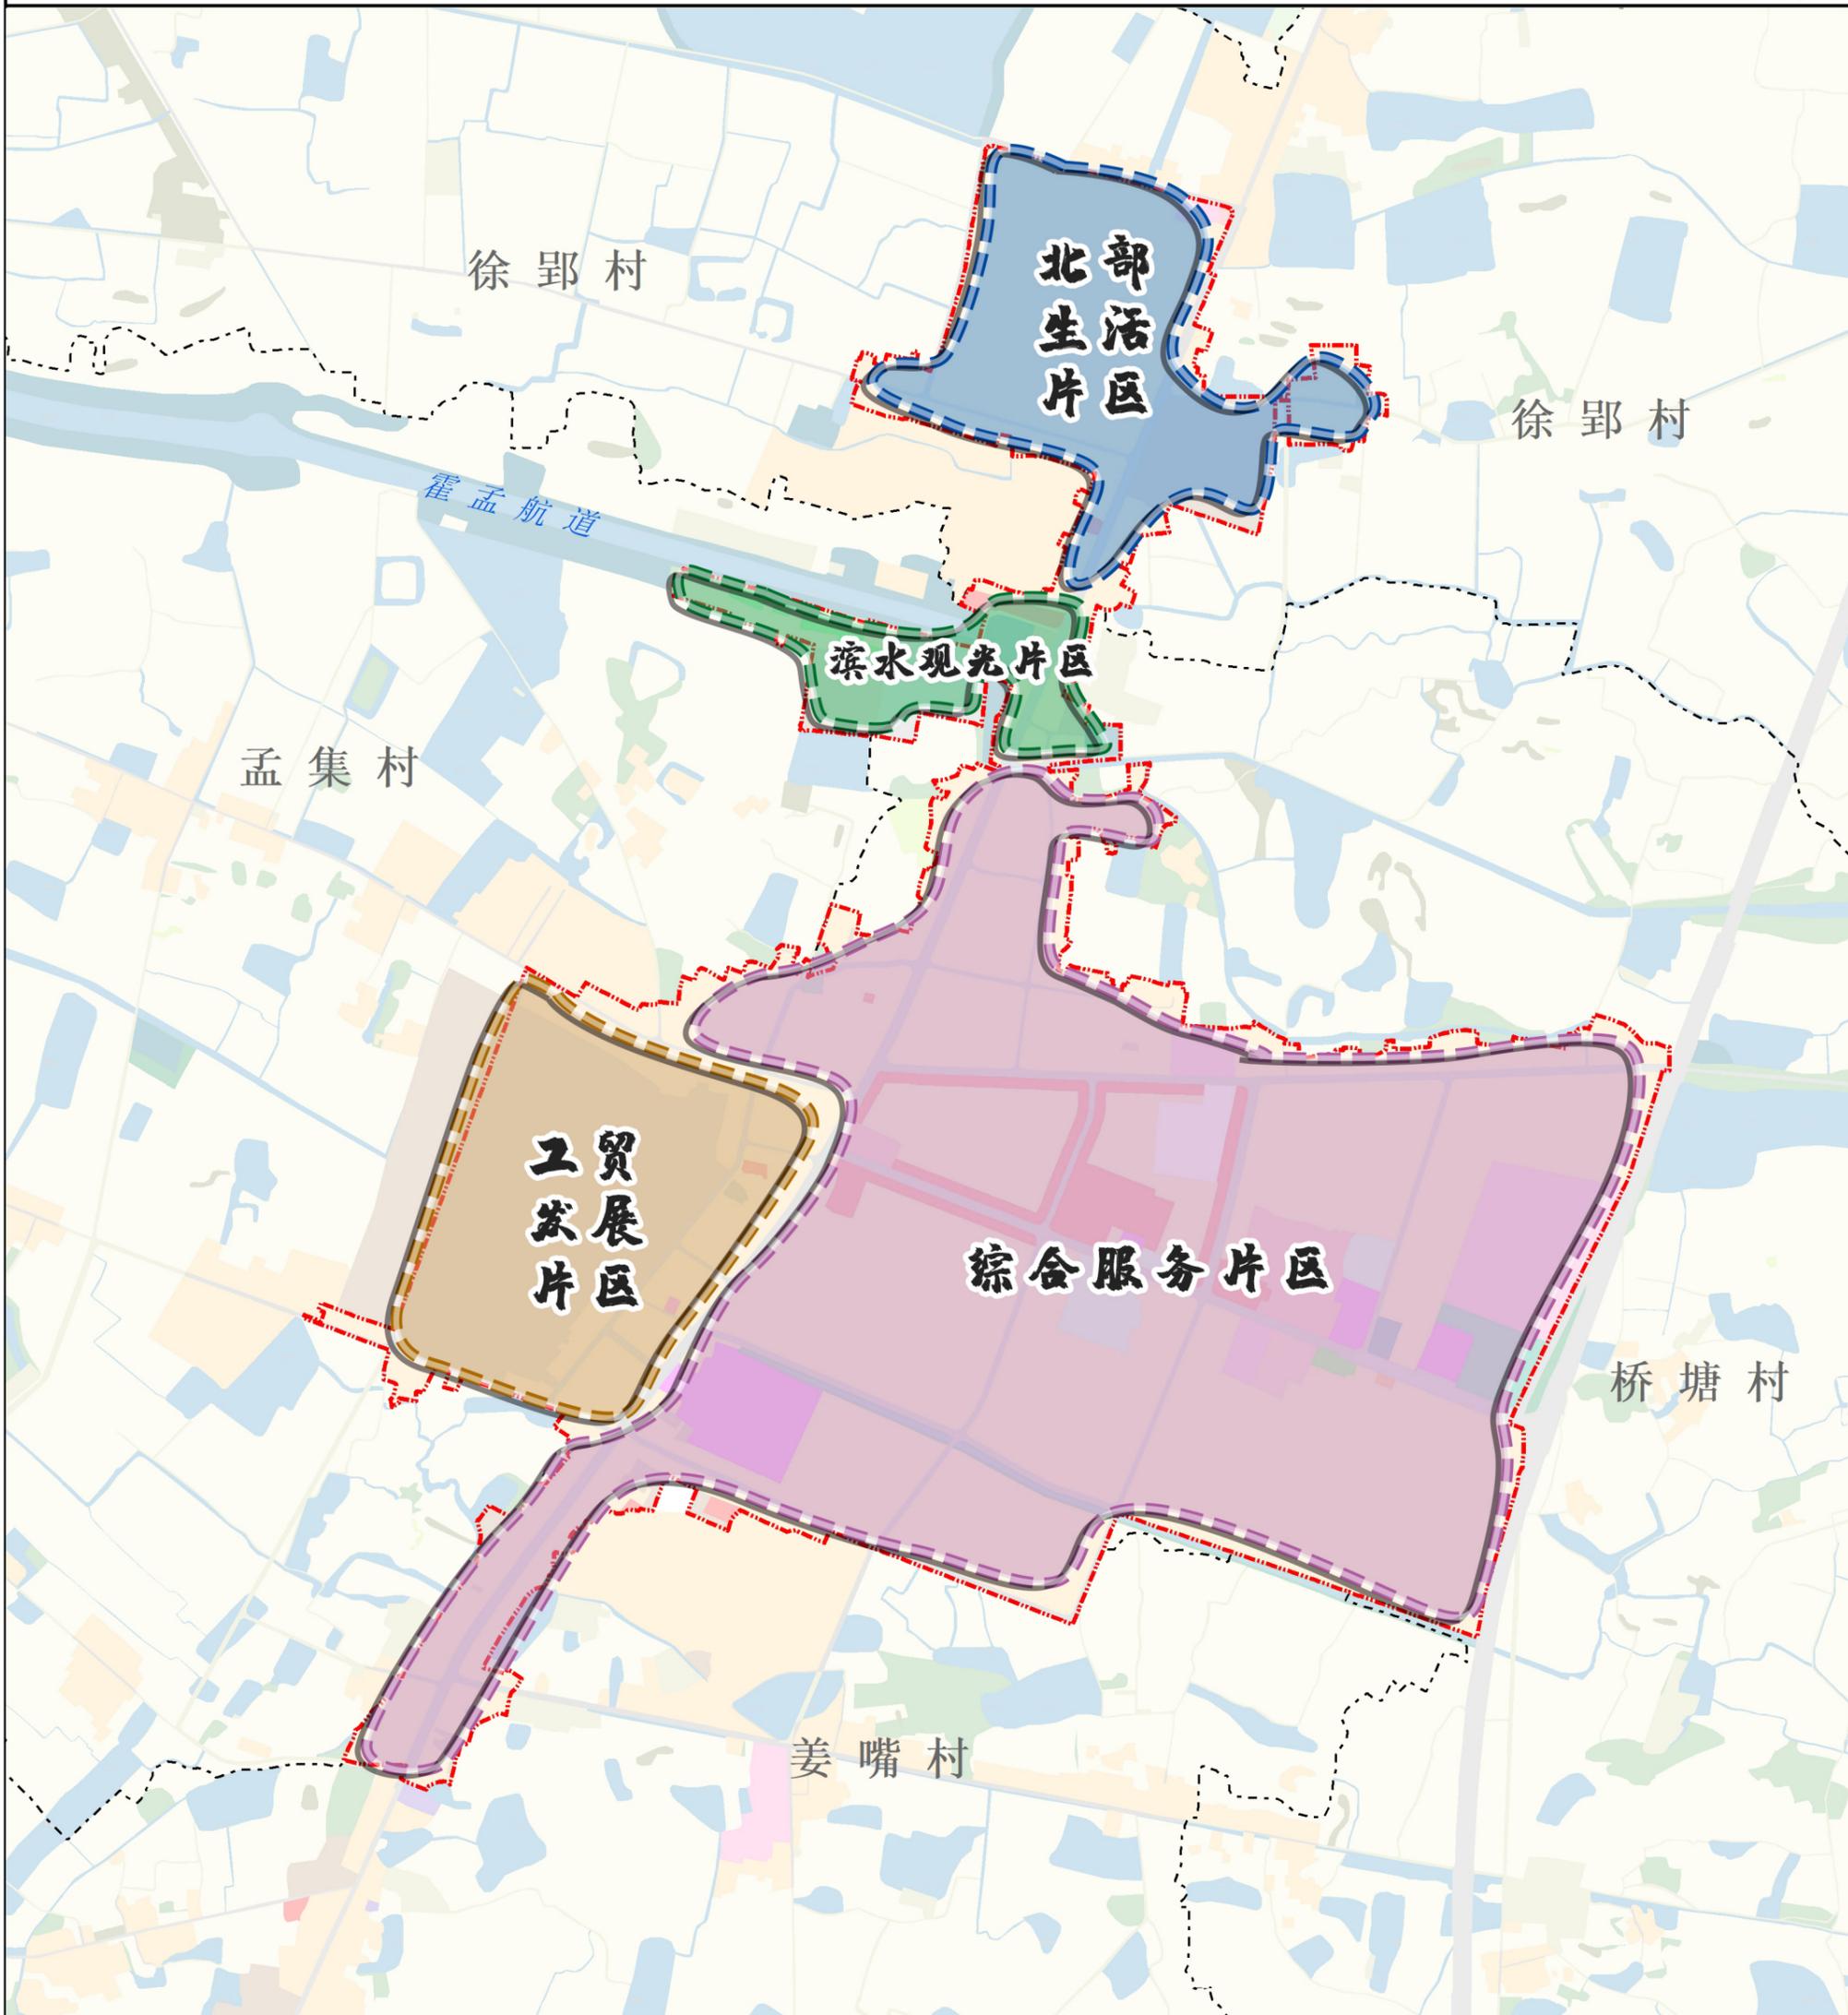

图例

- 综合服务片区
- 工贸发展片区
- 滨水观光片区
- 北部生活片区

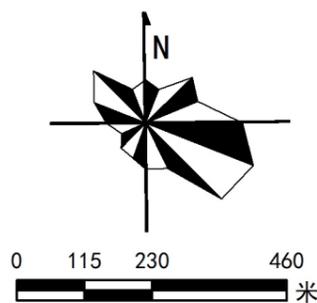


孟集镇人民政府 编制

霍邱县孟集镇国土空间总体规划（2021-2035年）

Overall Planning of Land and Space in Mengji Town, Huoqiu County (2021-2035)


镇政府驻地建筑高度控制图

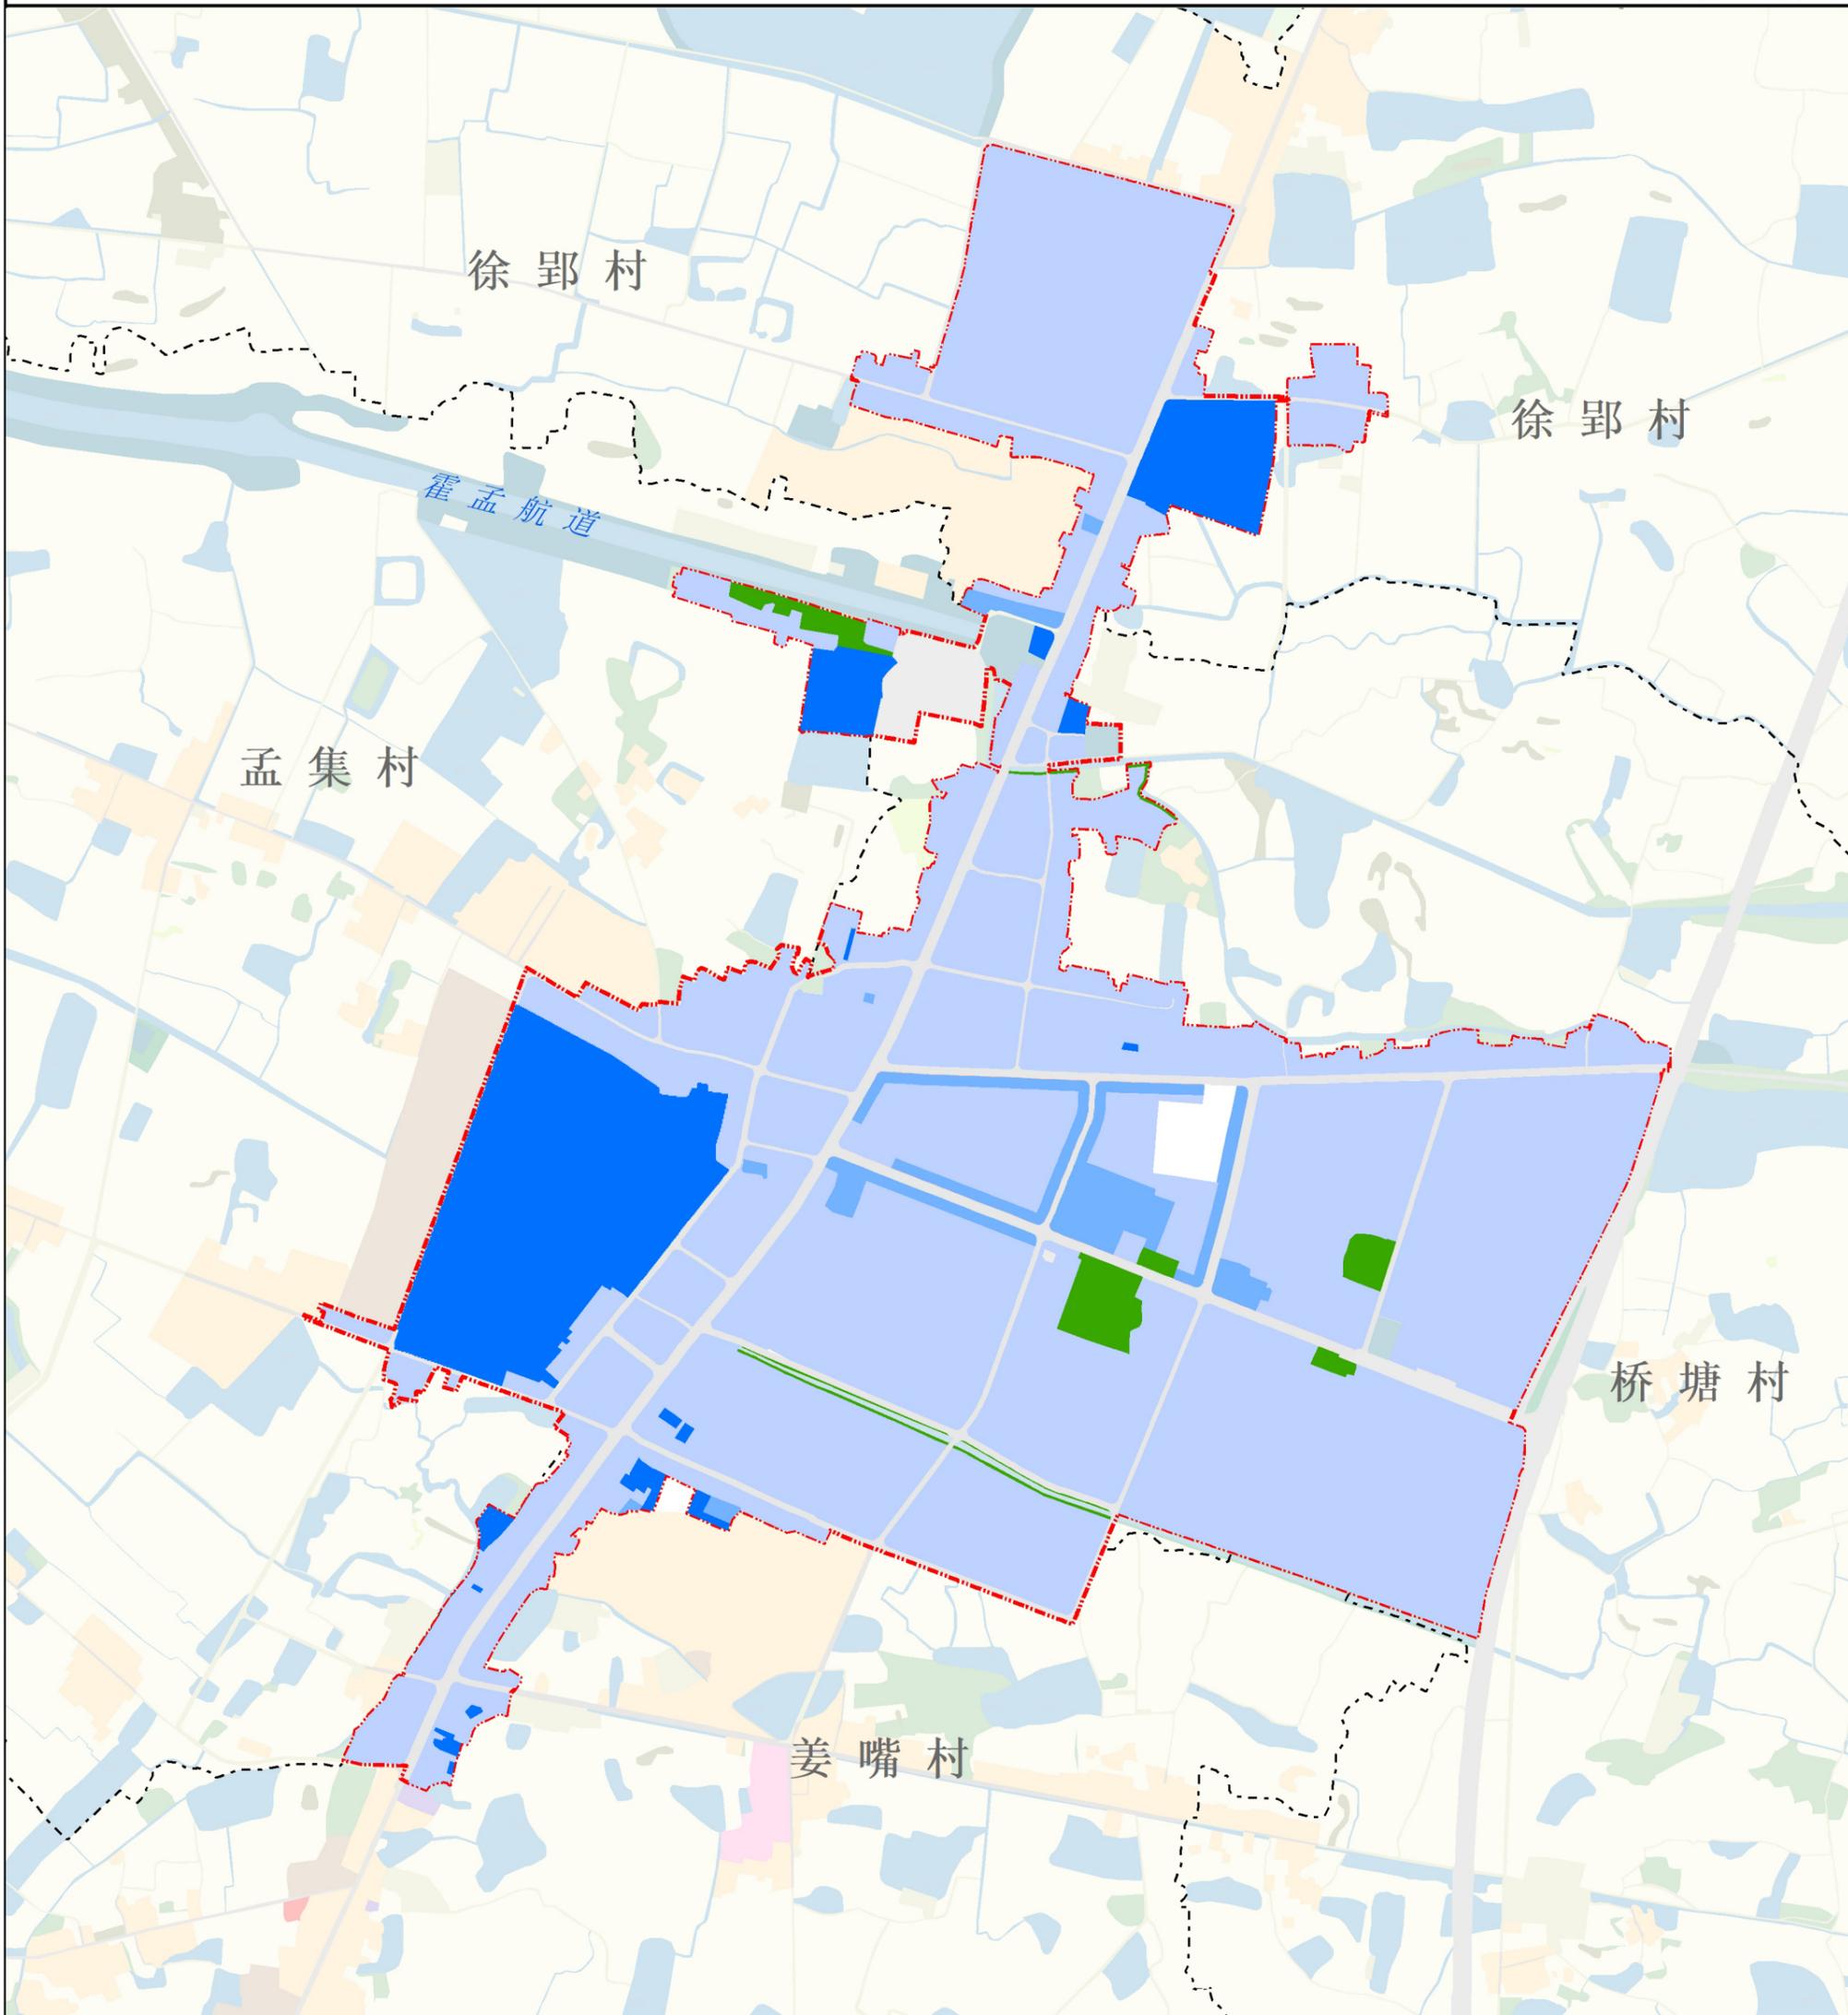

图

例

-  规划范围
-  $H \leq 12$ 米
-  $12 \text{米} < H \leq 18$ 米
-  $18 \text{米} < H \leq 24$ 米
-  开敞空间

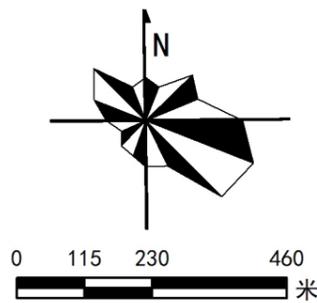


孟集镇人民政府 编制

霍邱县孟集镇国土空间总体规划（2021-2035年）

Overall Planning of Land and Space in Mengji Town, Huoqiu County (2021-2035)


镇政府驻地开发强度控制图

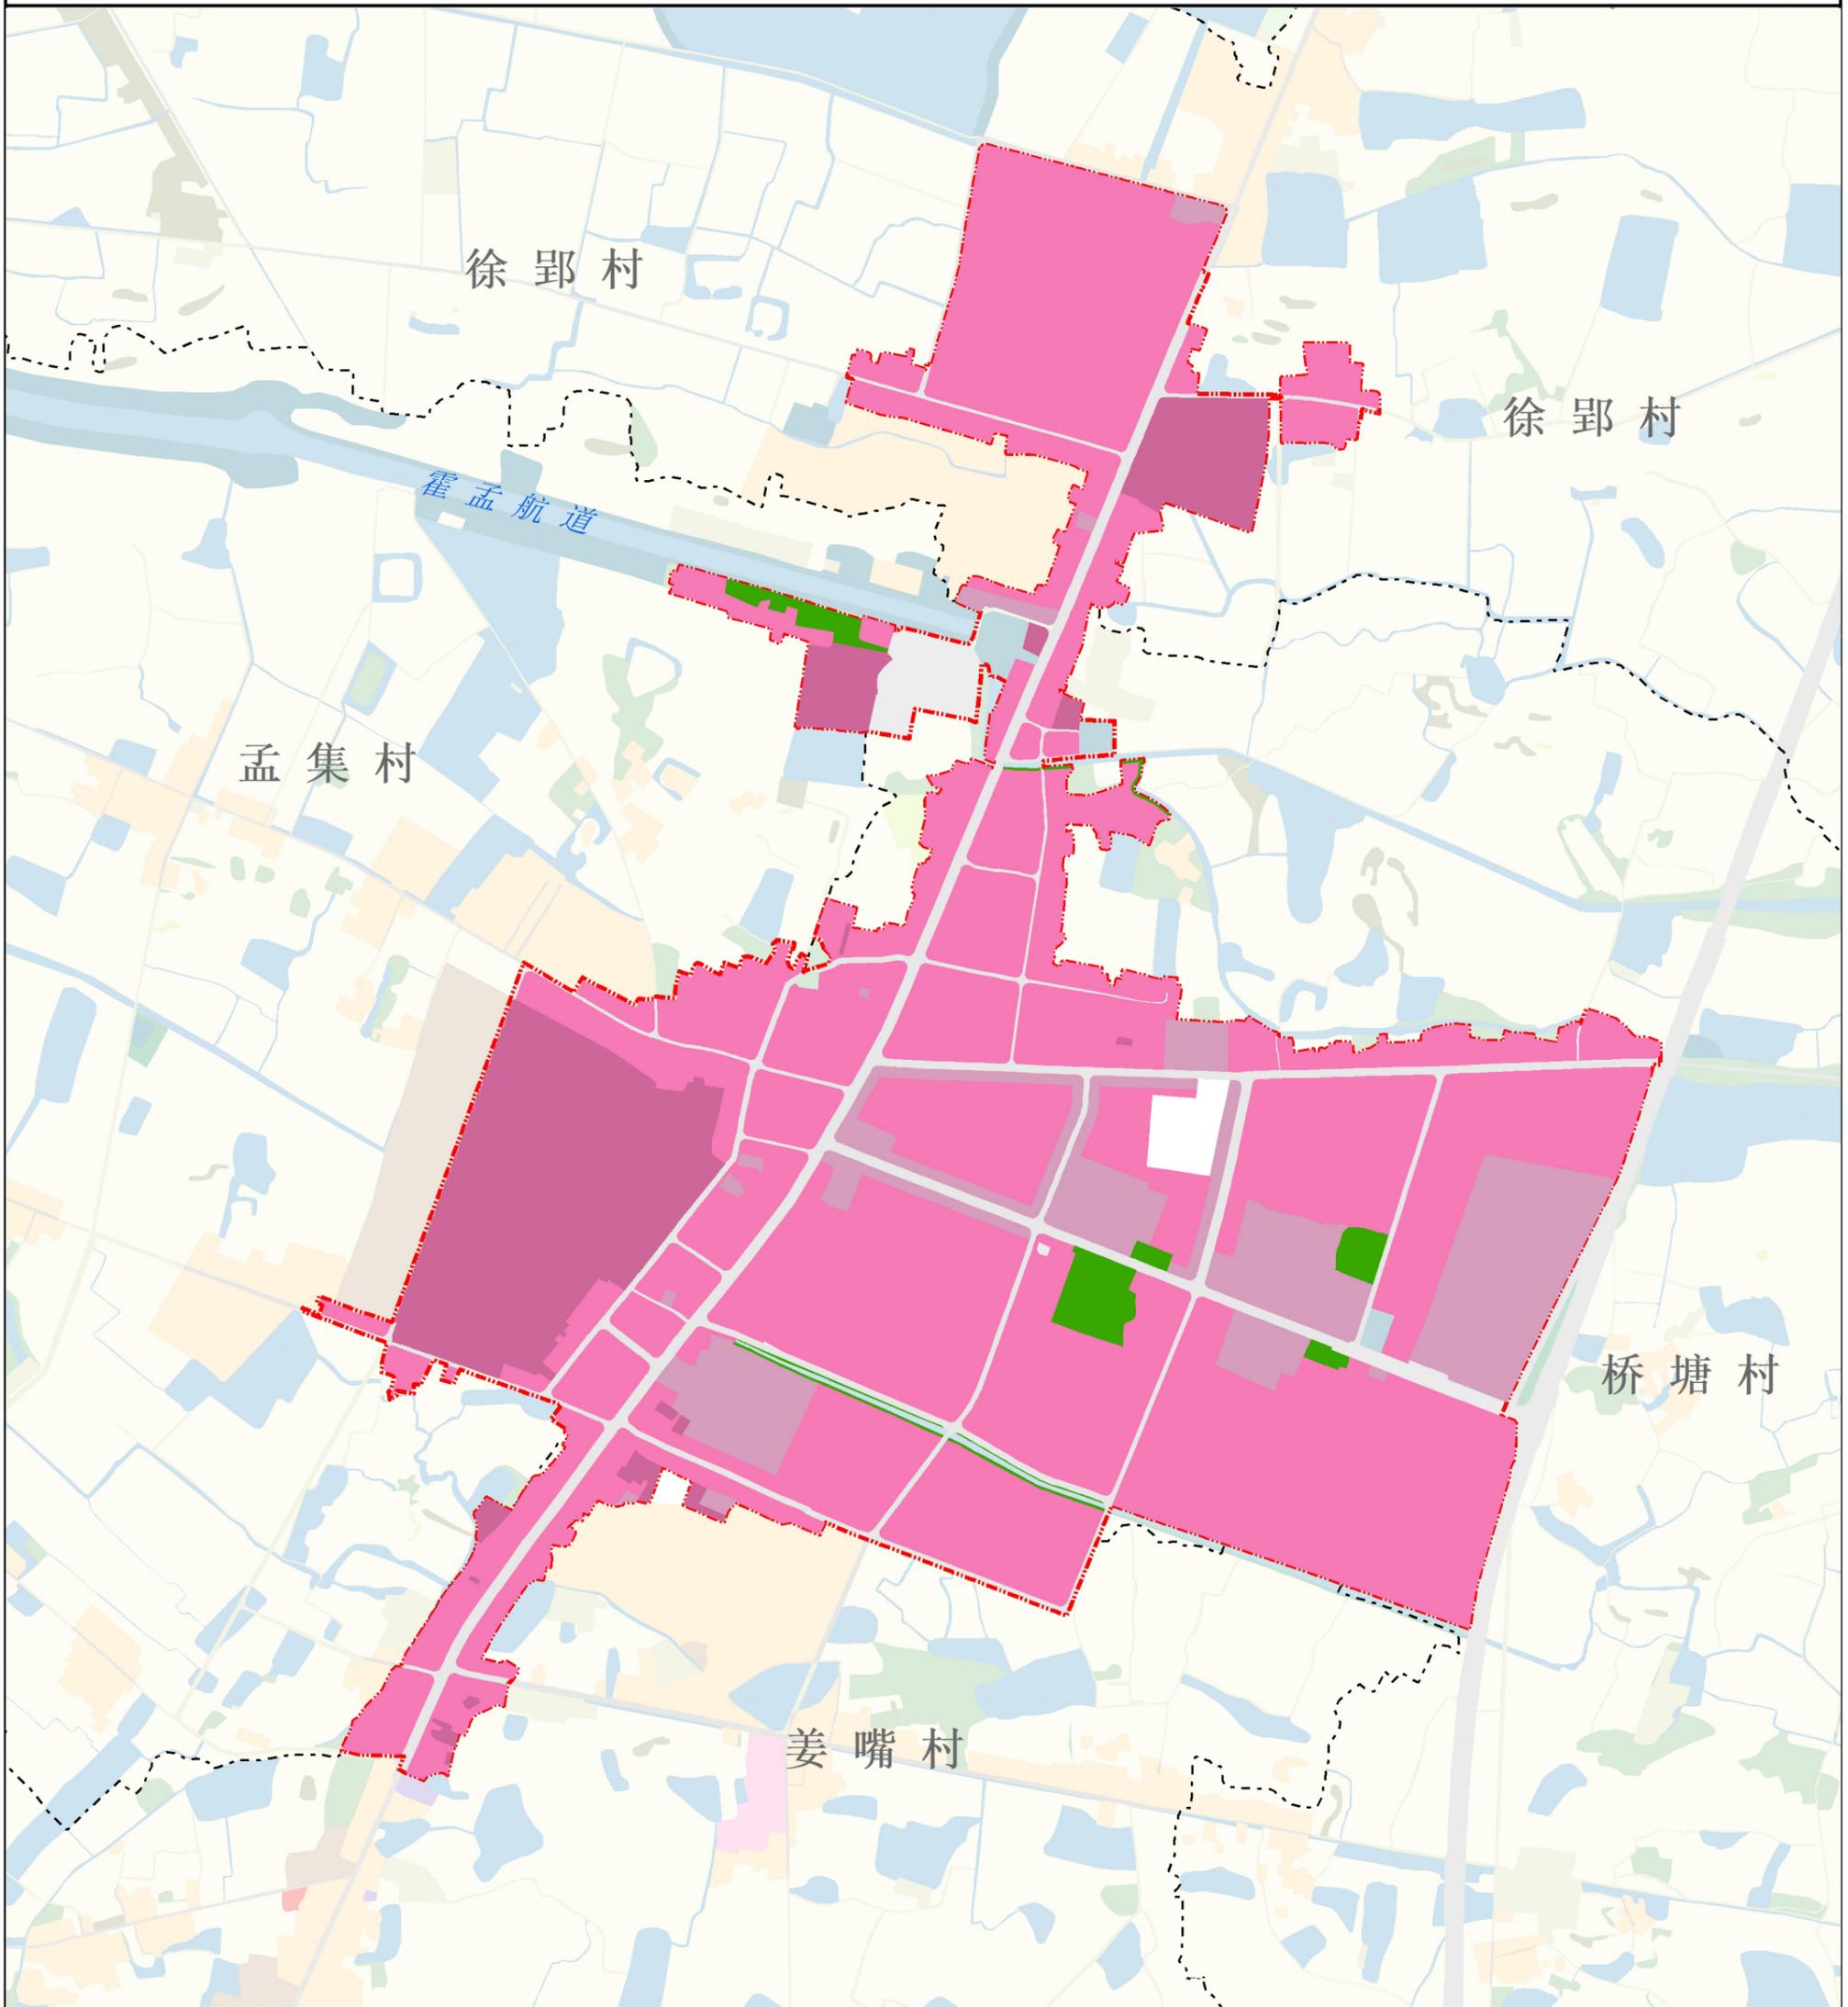

图

例

-  规划范围
-  $FAR \leq 1.2$
-  $1.2 < FAR \leq 2.0$
-  $FAR > 2.0$
-  开敞空间

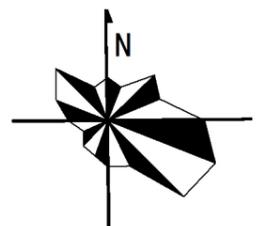

0 115 230 460 米

孟集镇人民政府 编制